

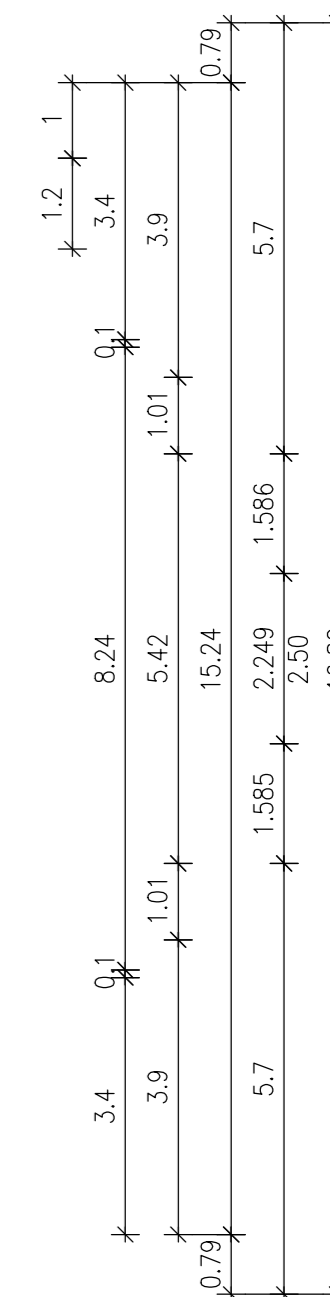
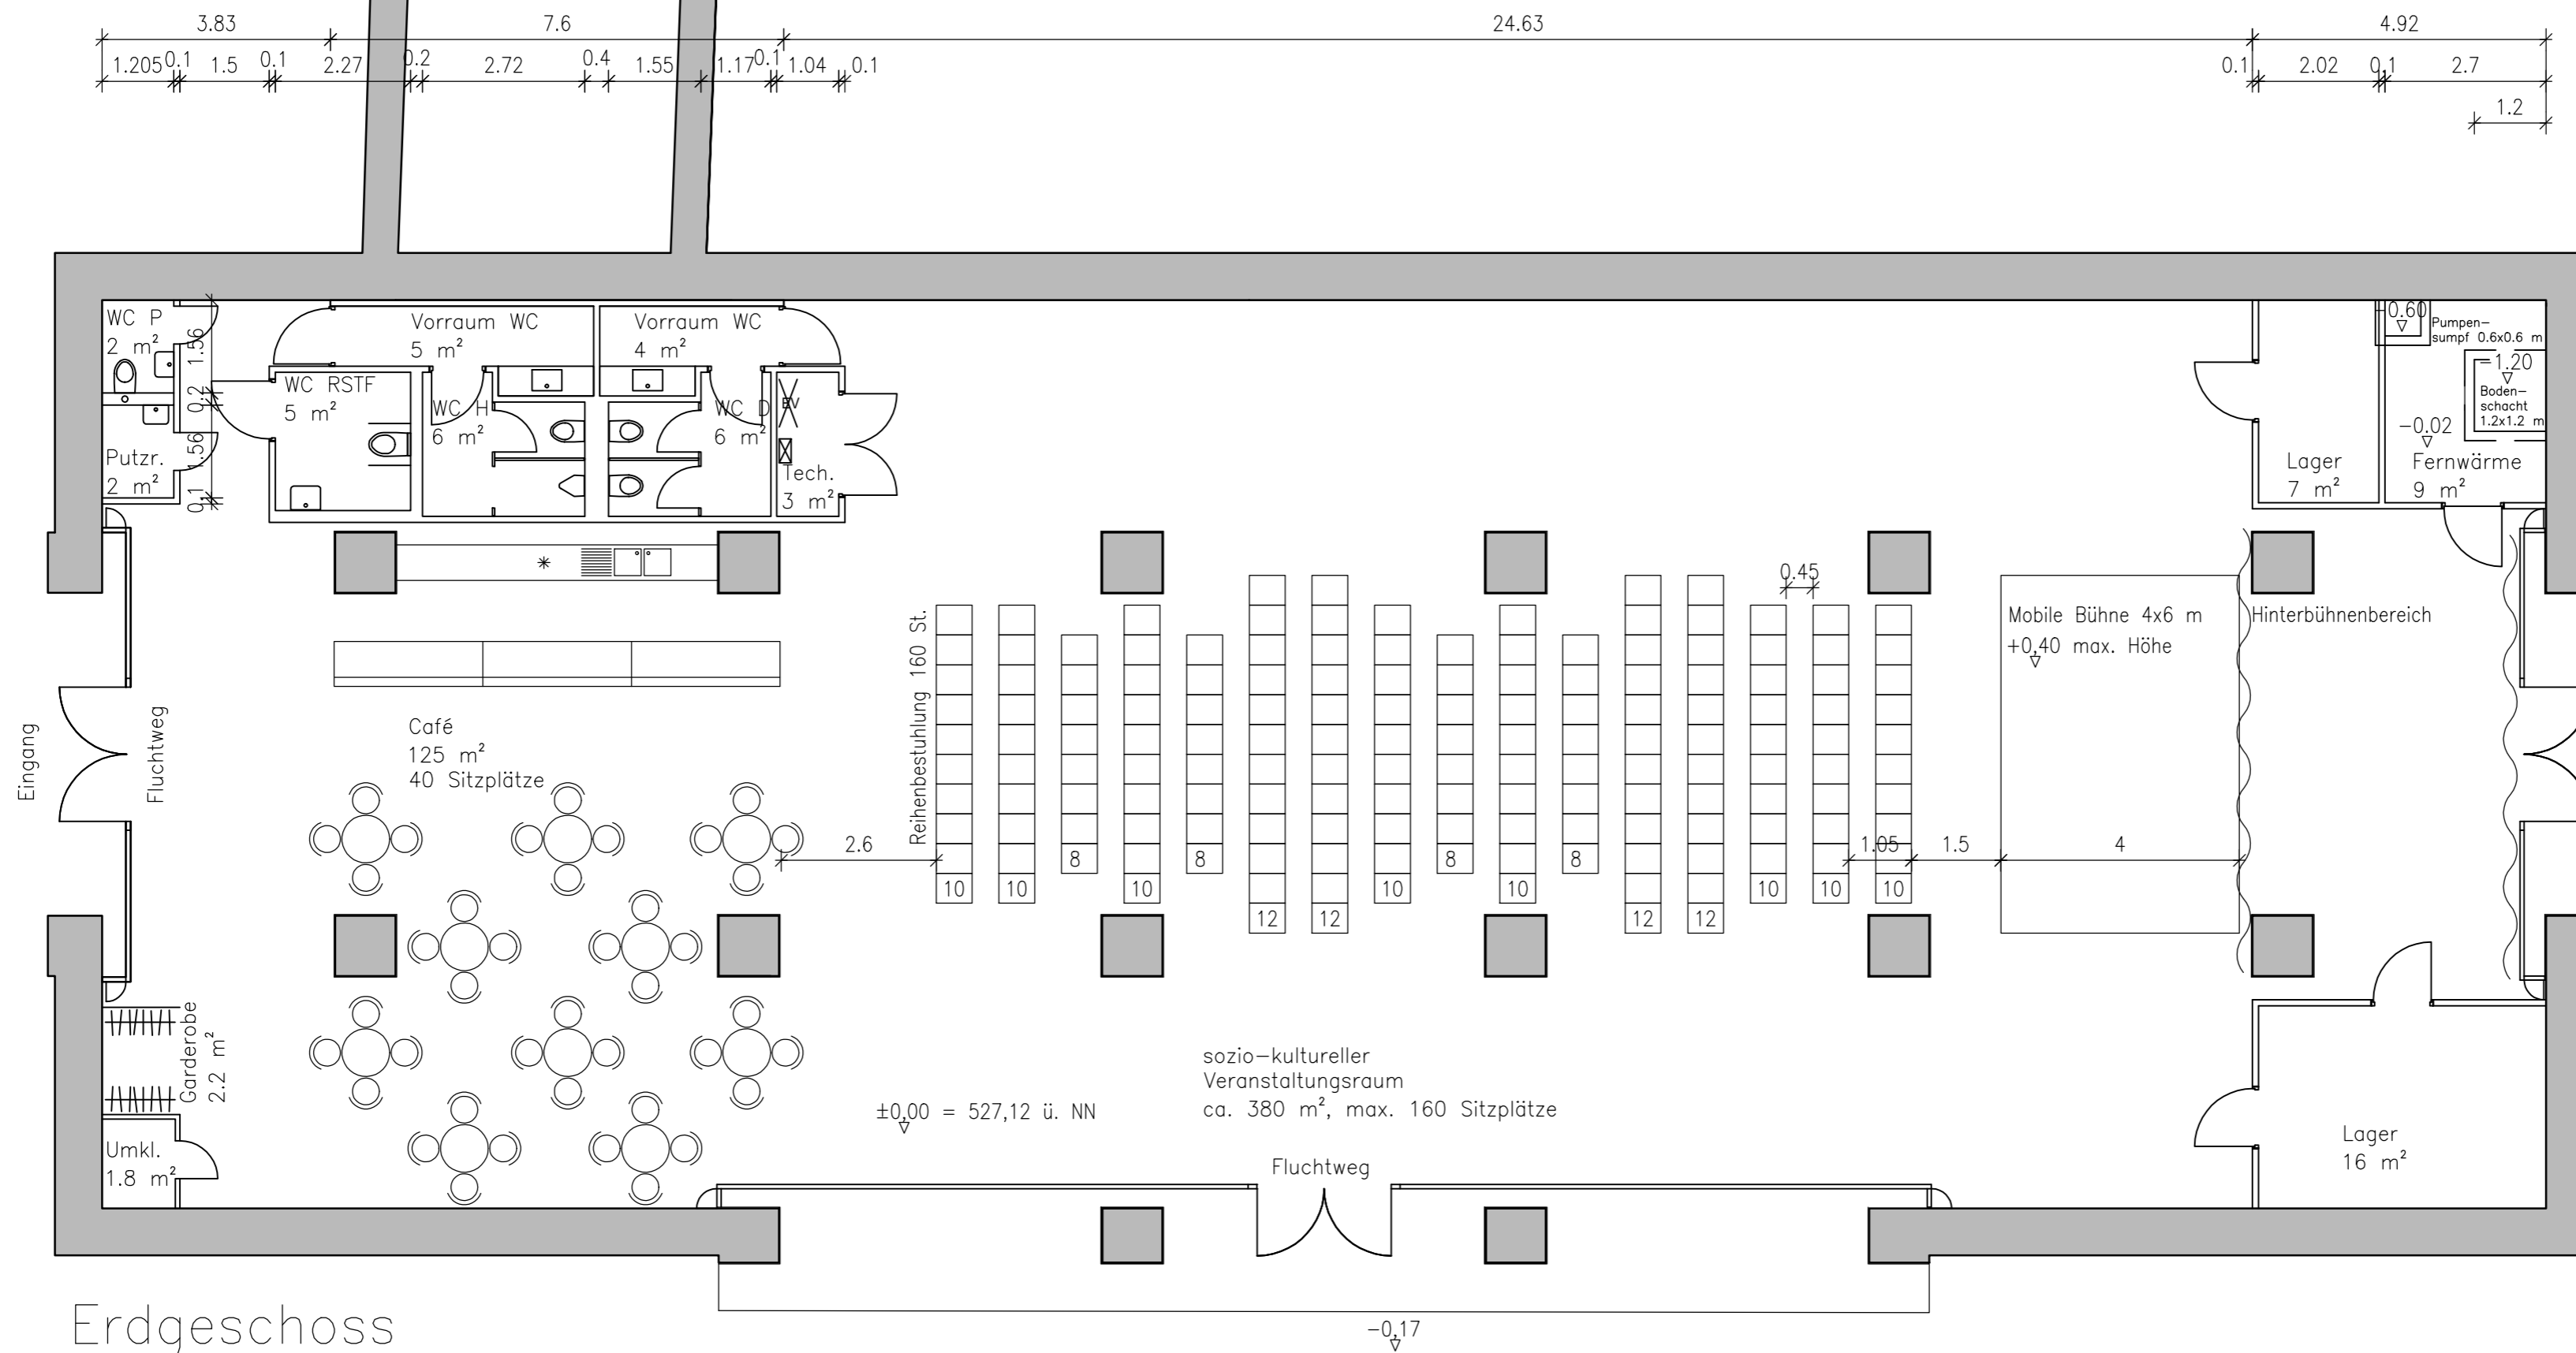


Ort	München - Riem	Tanz
Objekt	ehem. Kassenhalle ganzjährige Nutzung für sozio-kulturelle Zwecke	01
Planinhalt	Grundriss EG	Maßstab M 1:100
Planart	Bestuhlungsplan	Datum 29.03.2022
Planverfasser	ARGE Rehm/Fis+Ste	Bearbeitet JR


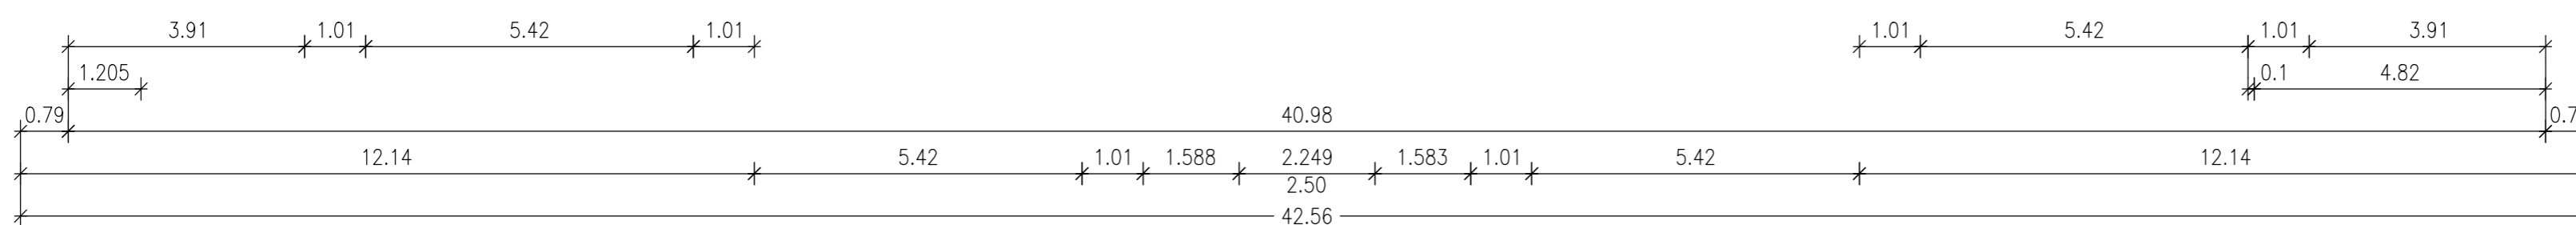


Erdgeschoss



-0,17

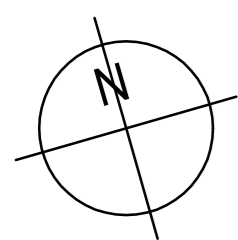



Ort	München - Riem	Reihen-
Objekt	ehem. Kassenhalle ganzjährige Nutzung für sozio-kulturelle Zwecke	bestuhlung
Planinhalt	Grundriss EG	Maßstab M 1:100
Planart	Bestuhlungsplan	Datum 29.03.2022
Planverfasser	ARGE Rehm/Fis+Ste	Bearbeitet JR
		02a

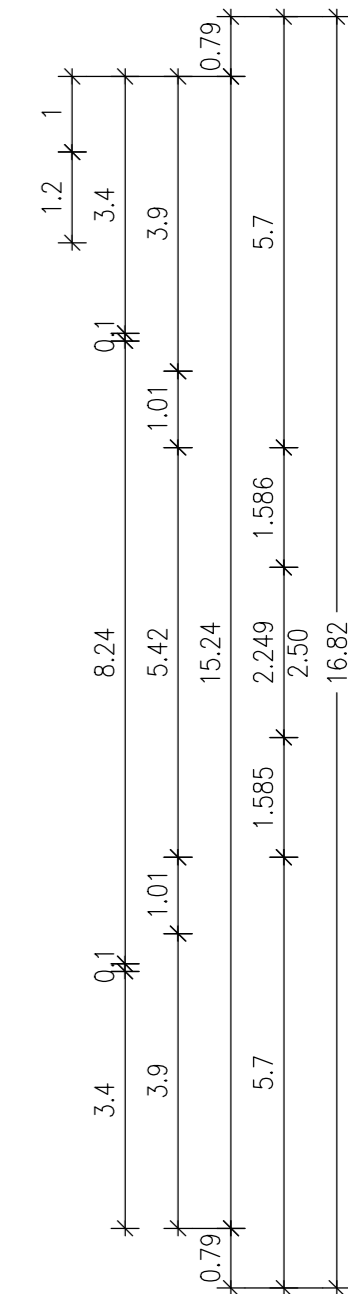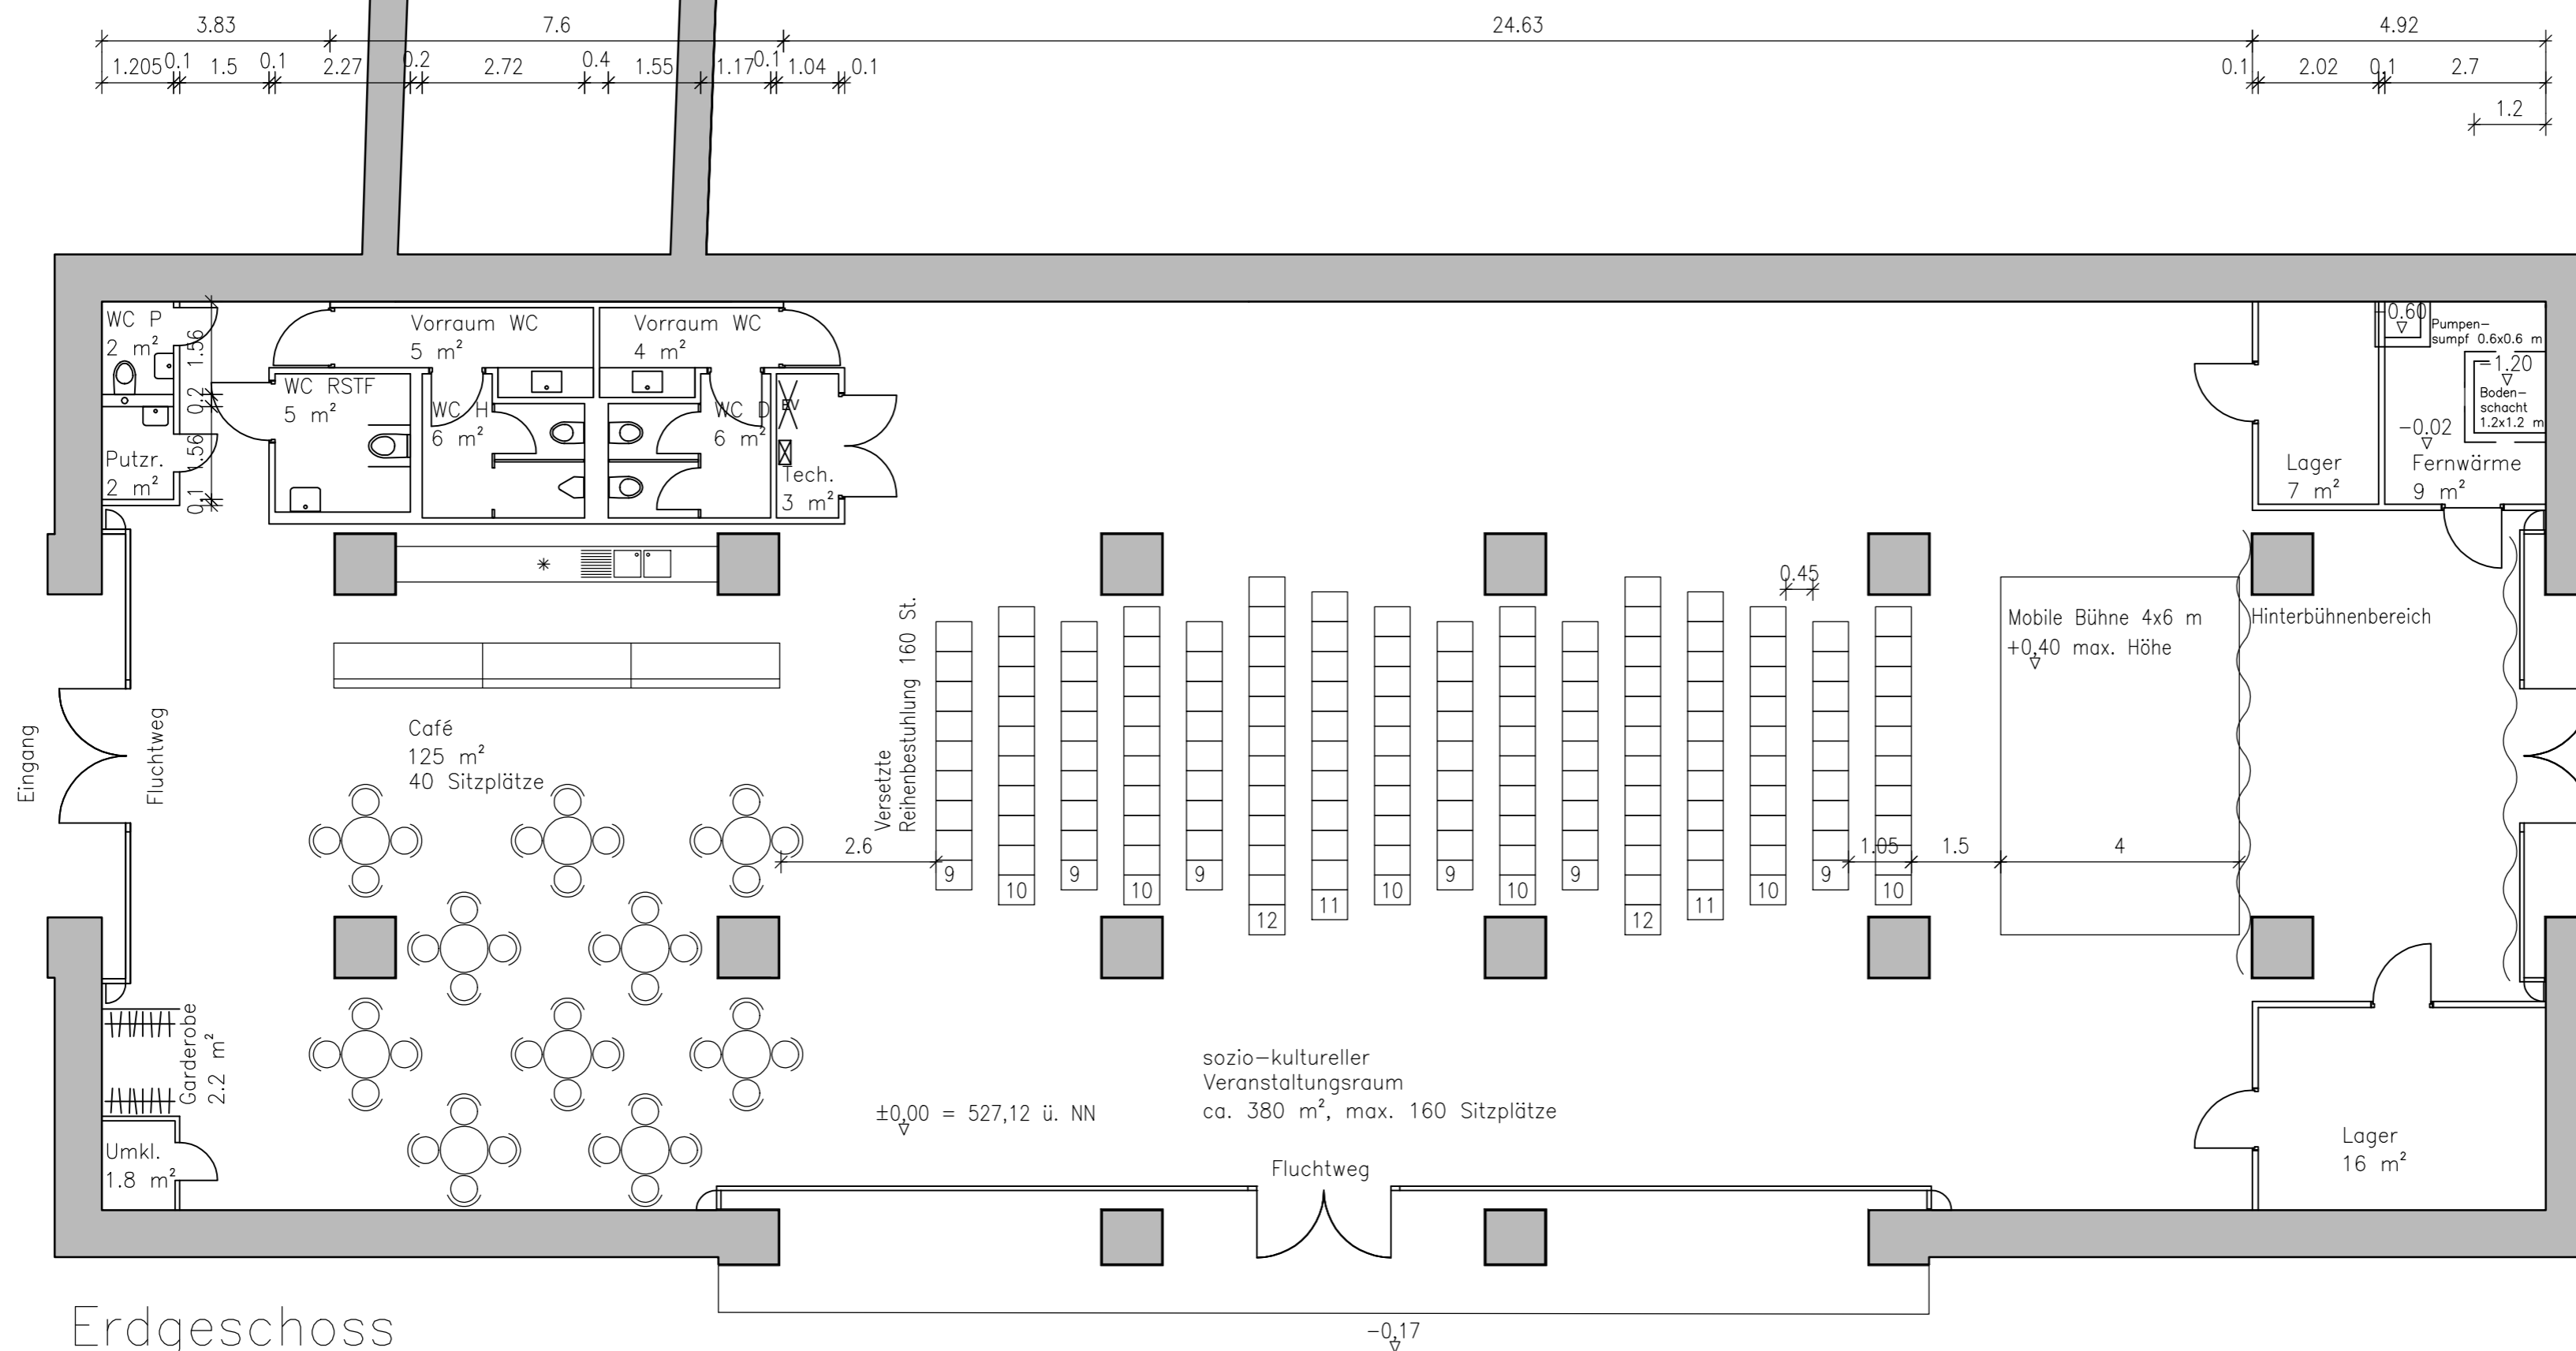



Erdgeschoss

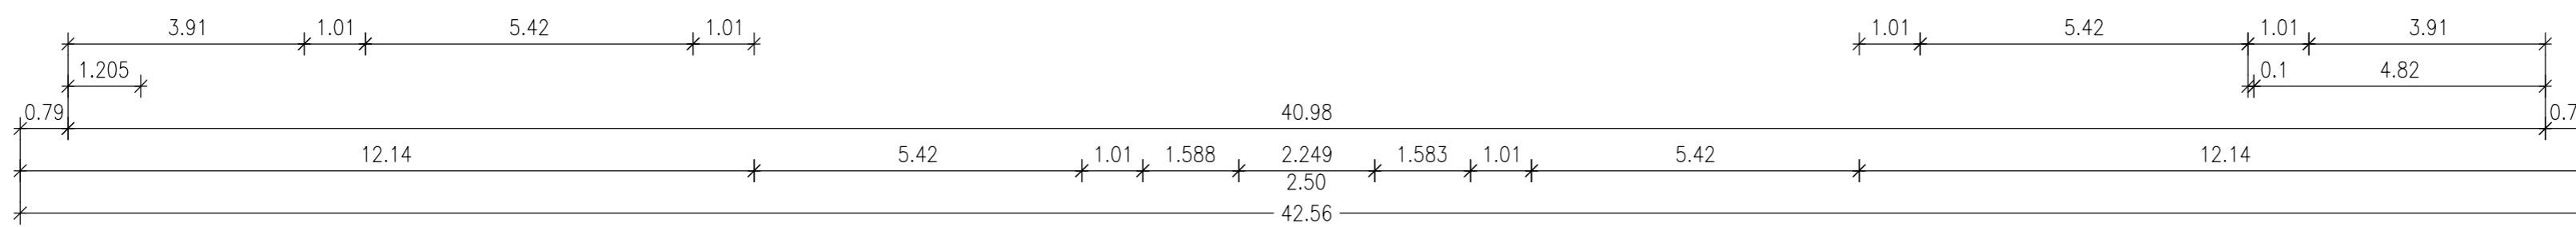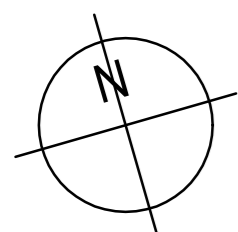



Ort	München - Riem	versetzte Reihenbest.
Objekt	ehem. Kassenhalle ganzjährige Nutzung für sozio-kulturelle Zwecke	02b
Planinhalt	Grundriss EG	Maßstab M 1:100
Planart	Bestuhlungsplan	Datum 29.03.2022
Planverfasser	ARGE Rehm/Fis+Ste	Bearbeitet JR

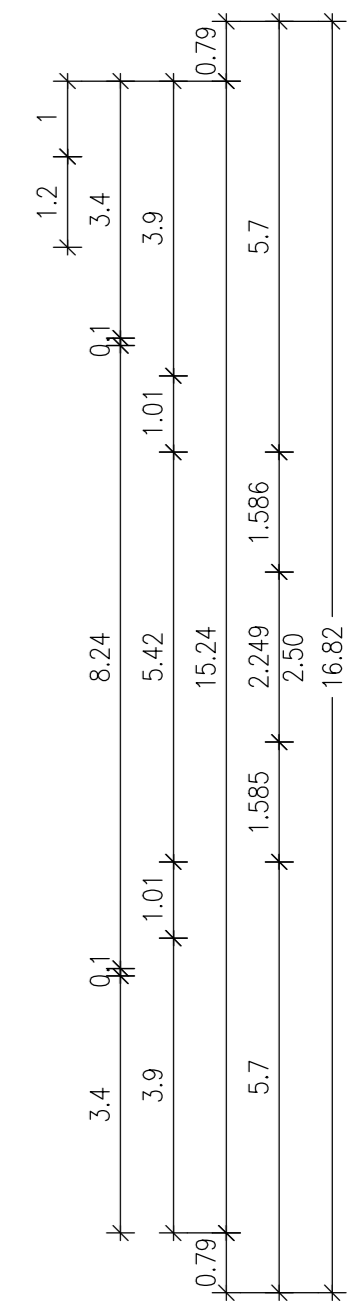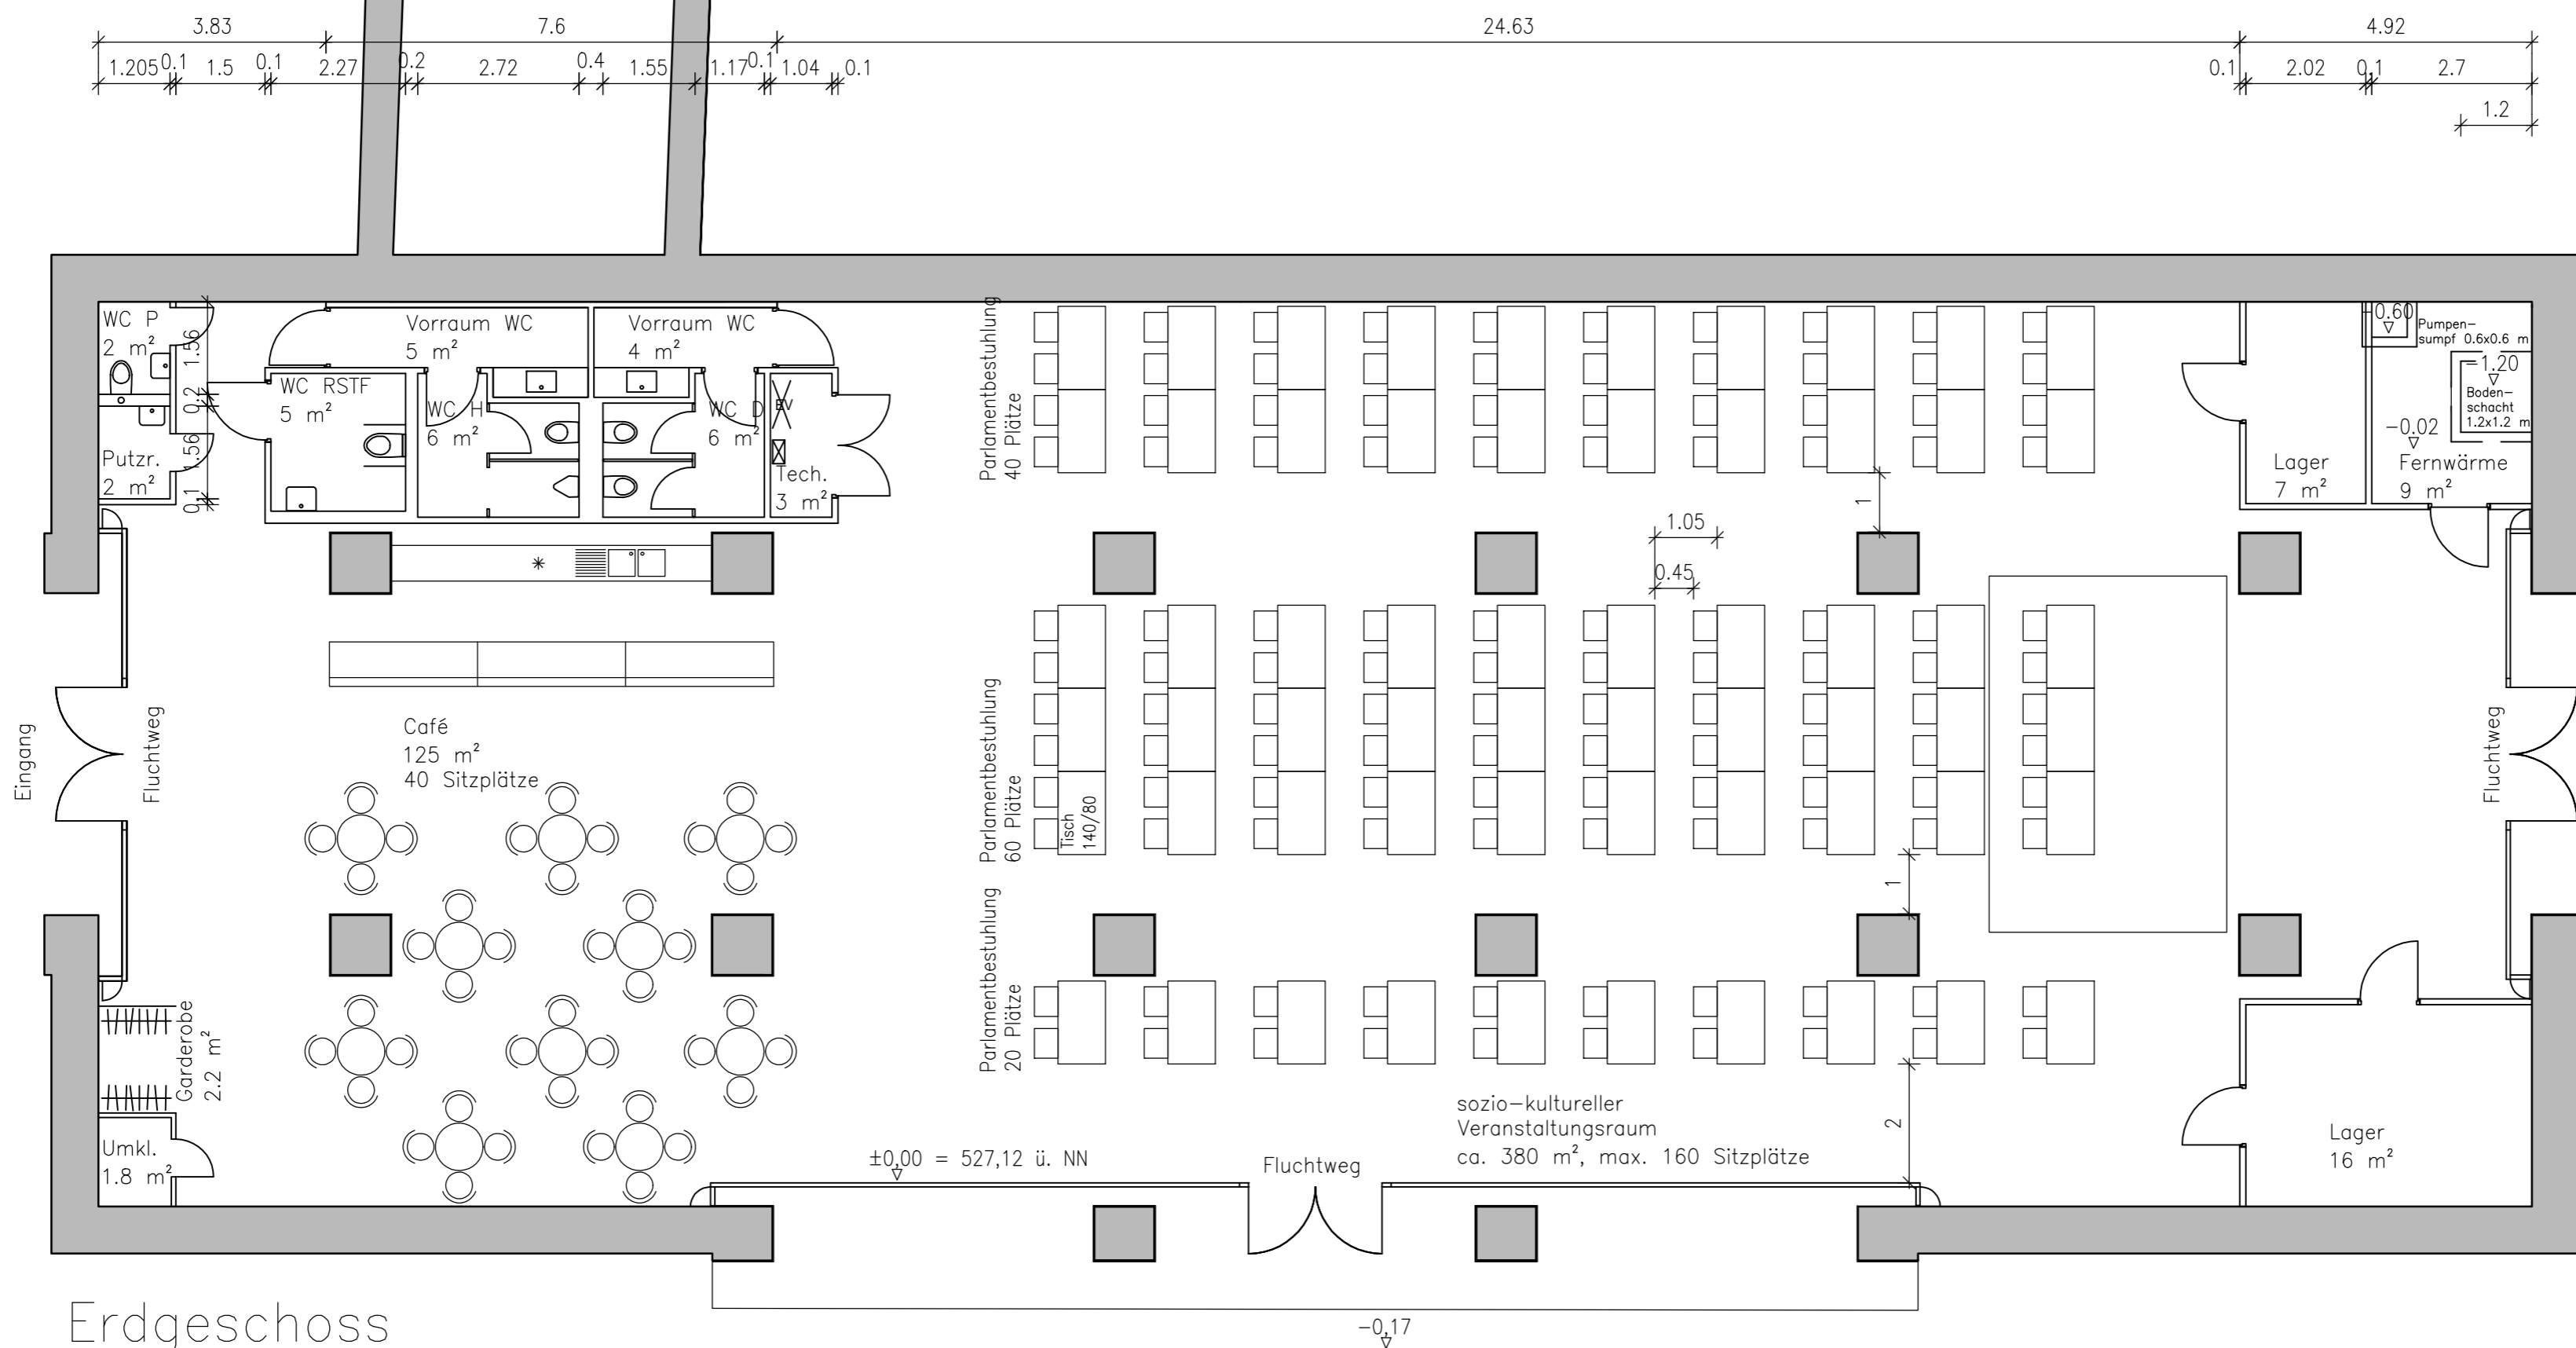



Erdgeschoss

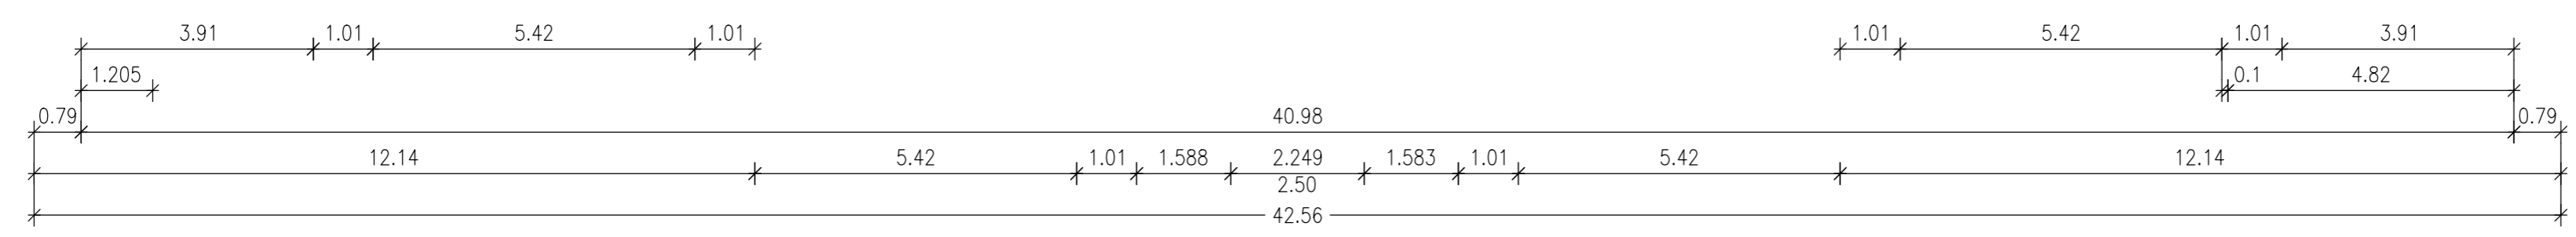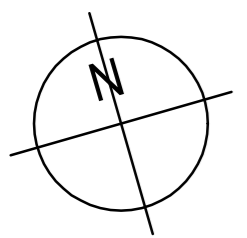


Ort	München - Riem	Parlaments-
Objekt	ehem. Kassenhalle ganzjährige Nutzung für sozio-kulturelle Zwecke	bestuhlung
Planinhalt	Grundriss EG	03a
Planart	Bestuhlungsplan	Maßstab
Planverfasser	ARGE Rehm/Fis+Ste	M 1:100
		Datum
		29.03.2022
		Bearbeitet
		JR

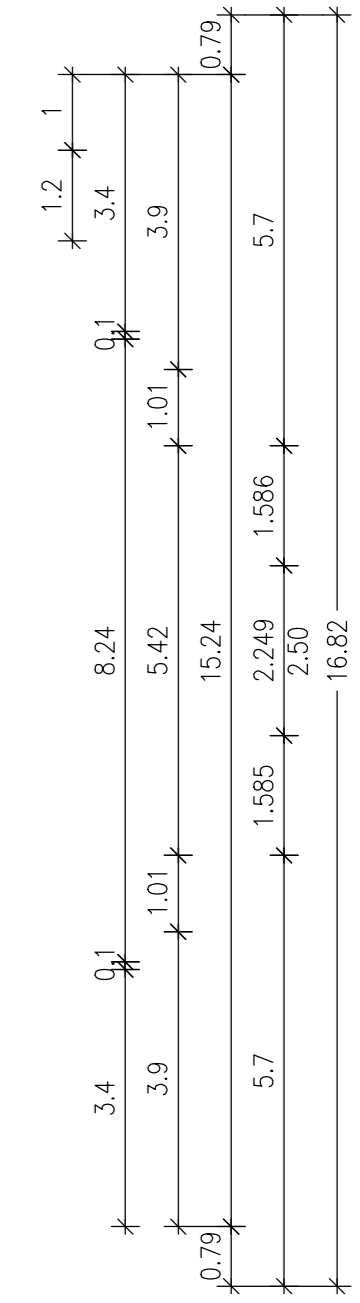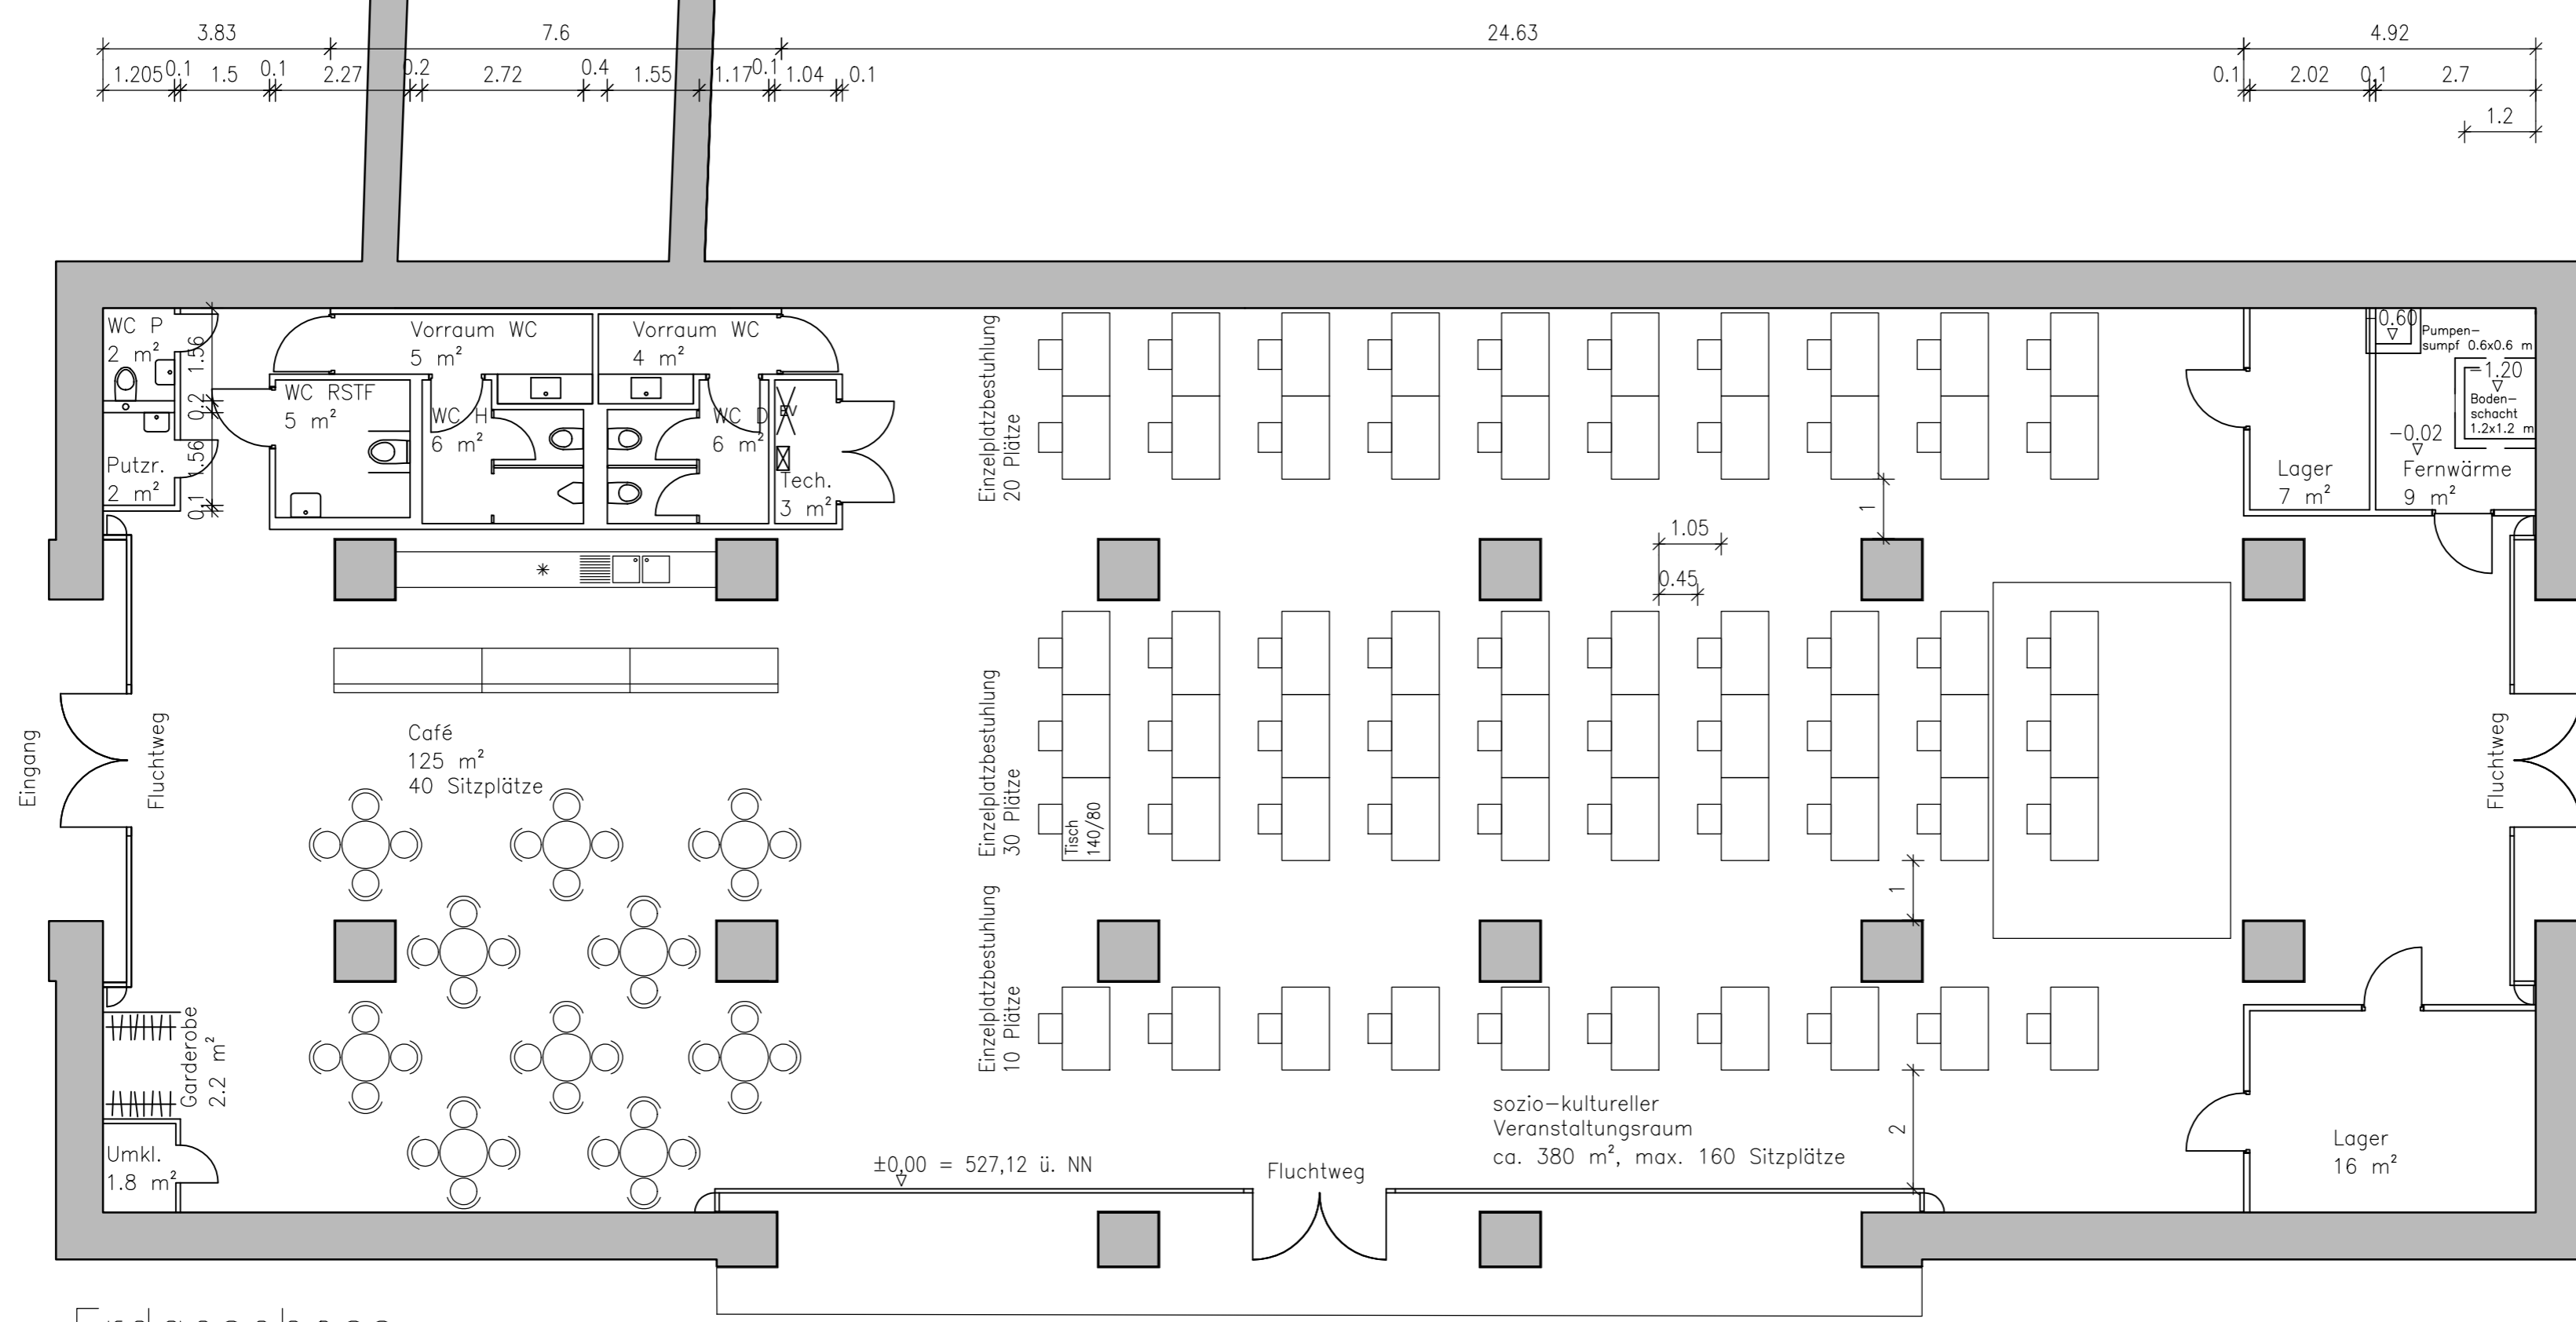

Erdgeschoss

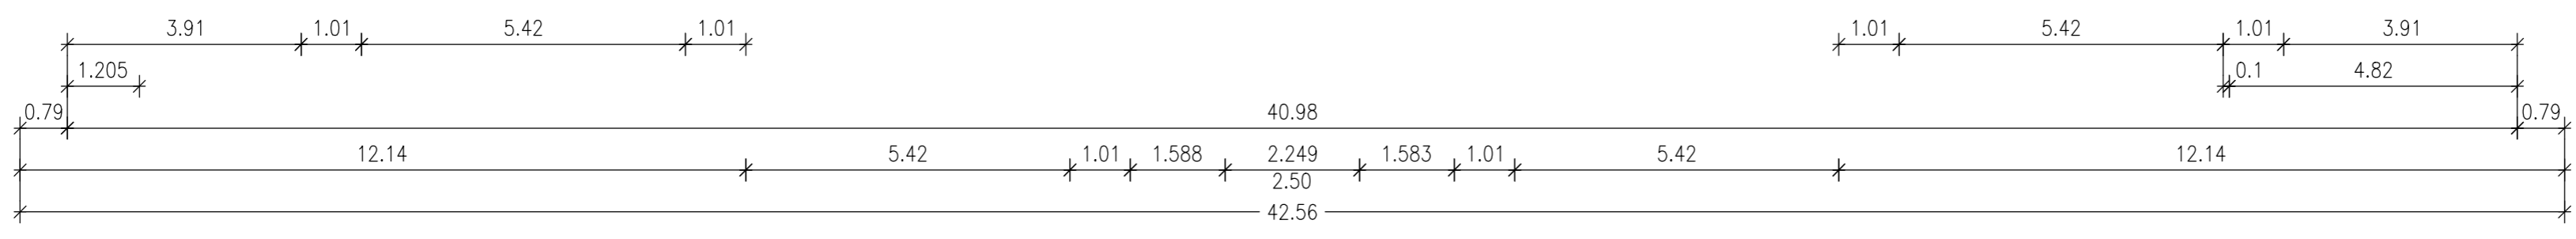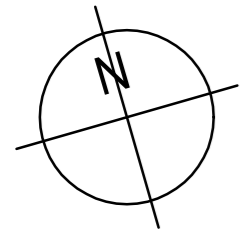




Ort	München - Riem	Einzelplatz-
Objekt	ehem. Kassenhalle ganzjährige Nutzung für sozio-kulturelle Zwecke	bestuhlung
Planinhalt	Grundriss EG	03b1
Planart	Bestuhlungsplan	Maßstab
Planverfasser	ARGE Rehm/Fis+Ste	M 1:100
		Datum
		29.03.2022
		Bearbeitet
		JR

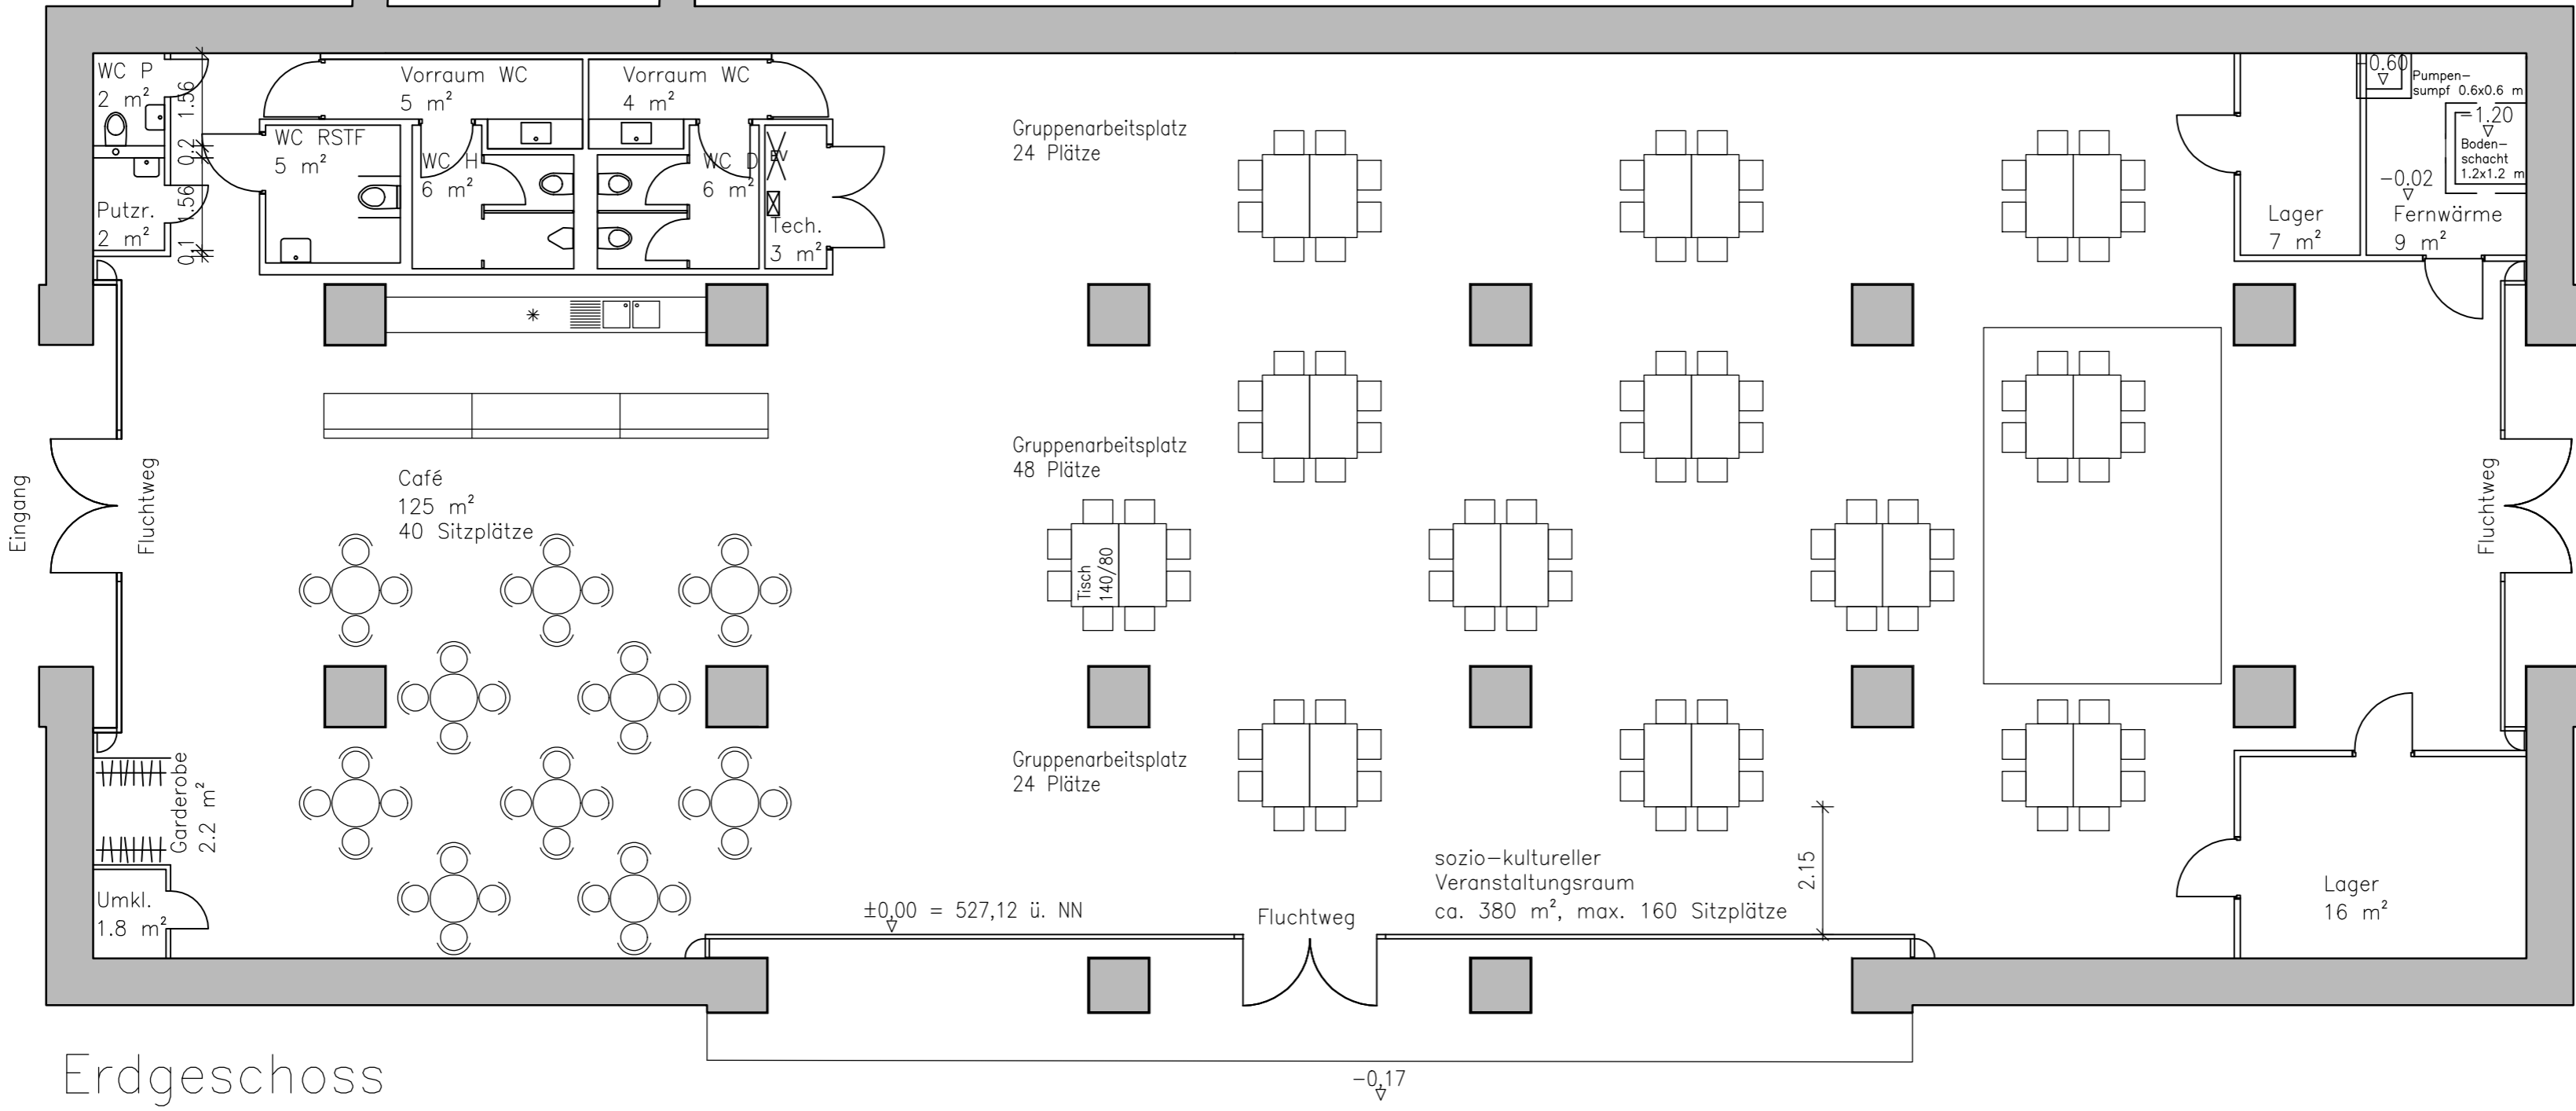



Erdgeschoss

-0,17

±0,00 = 527,12 ü. NN

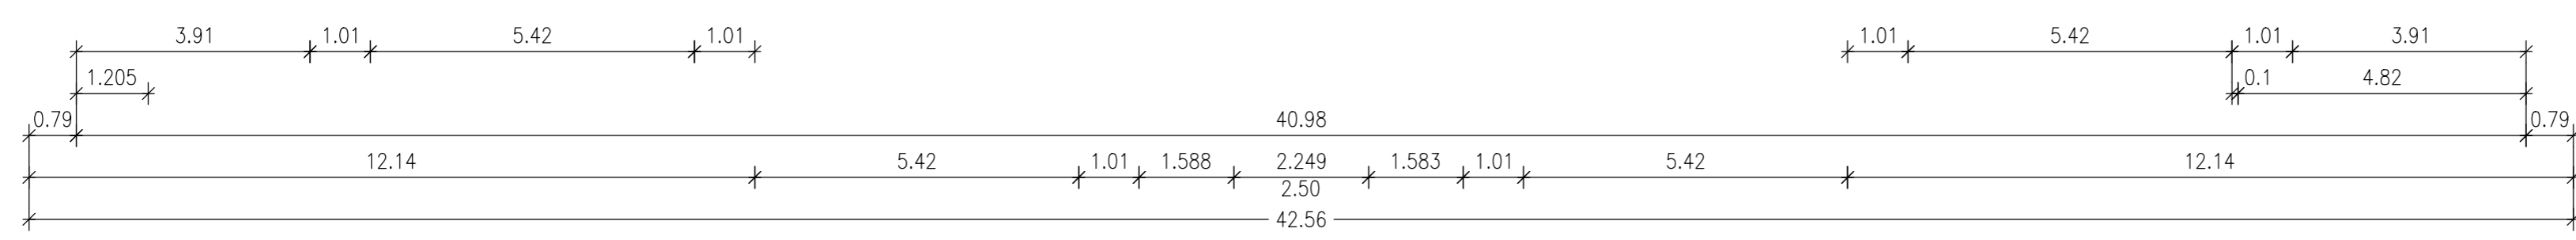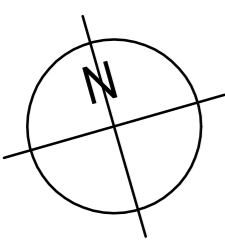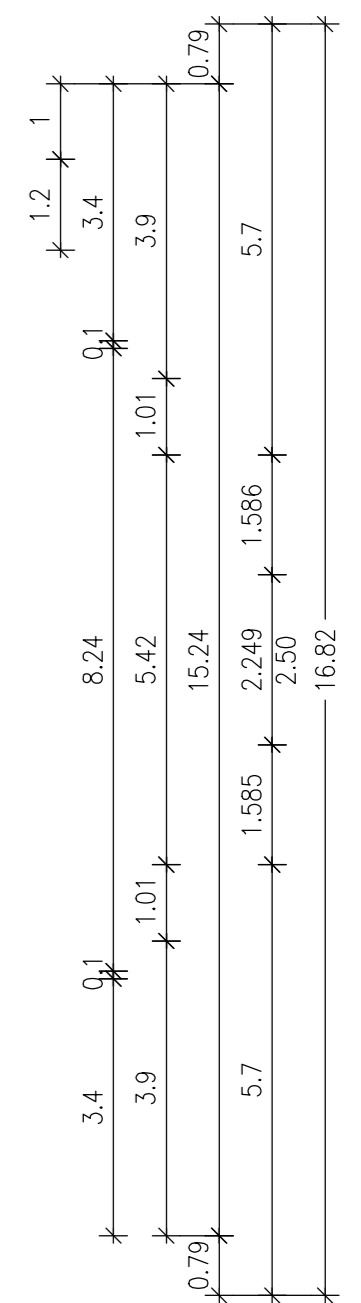



Ort	München - Riem	Gruppentisch-
Objekt	ehem. Kassenhalle ganzjährige Nutzung für sozio-kulturelle Zwecke	bestuhlung
Planinhalt	Grundriss EG	03c
Planart	Bestuhlungsplan	Maßstab
Planverfasser	ARGE Rehm/Fis+Ste	M 1:100
		Datum
		29.03.2022
		Bearbeitet
		JR

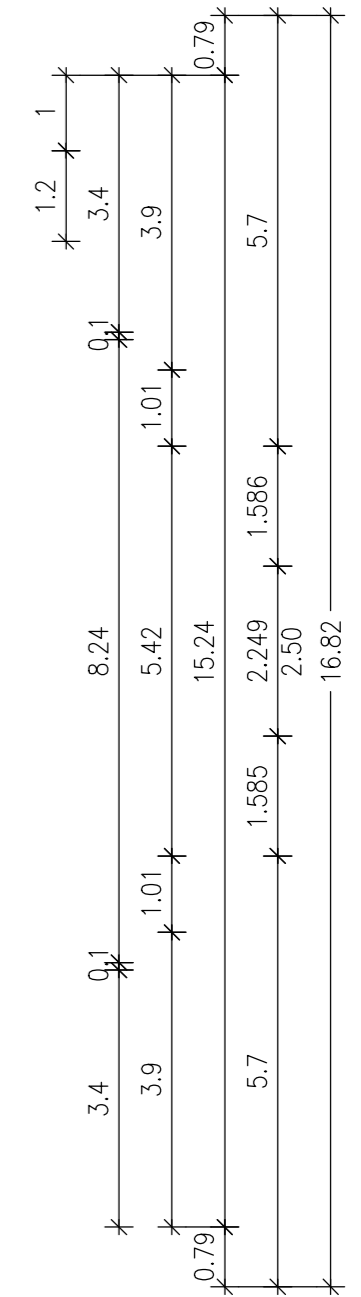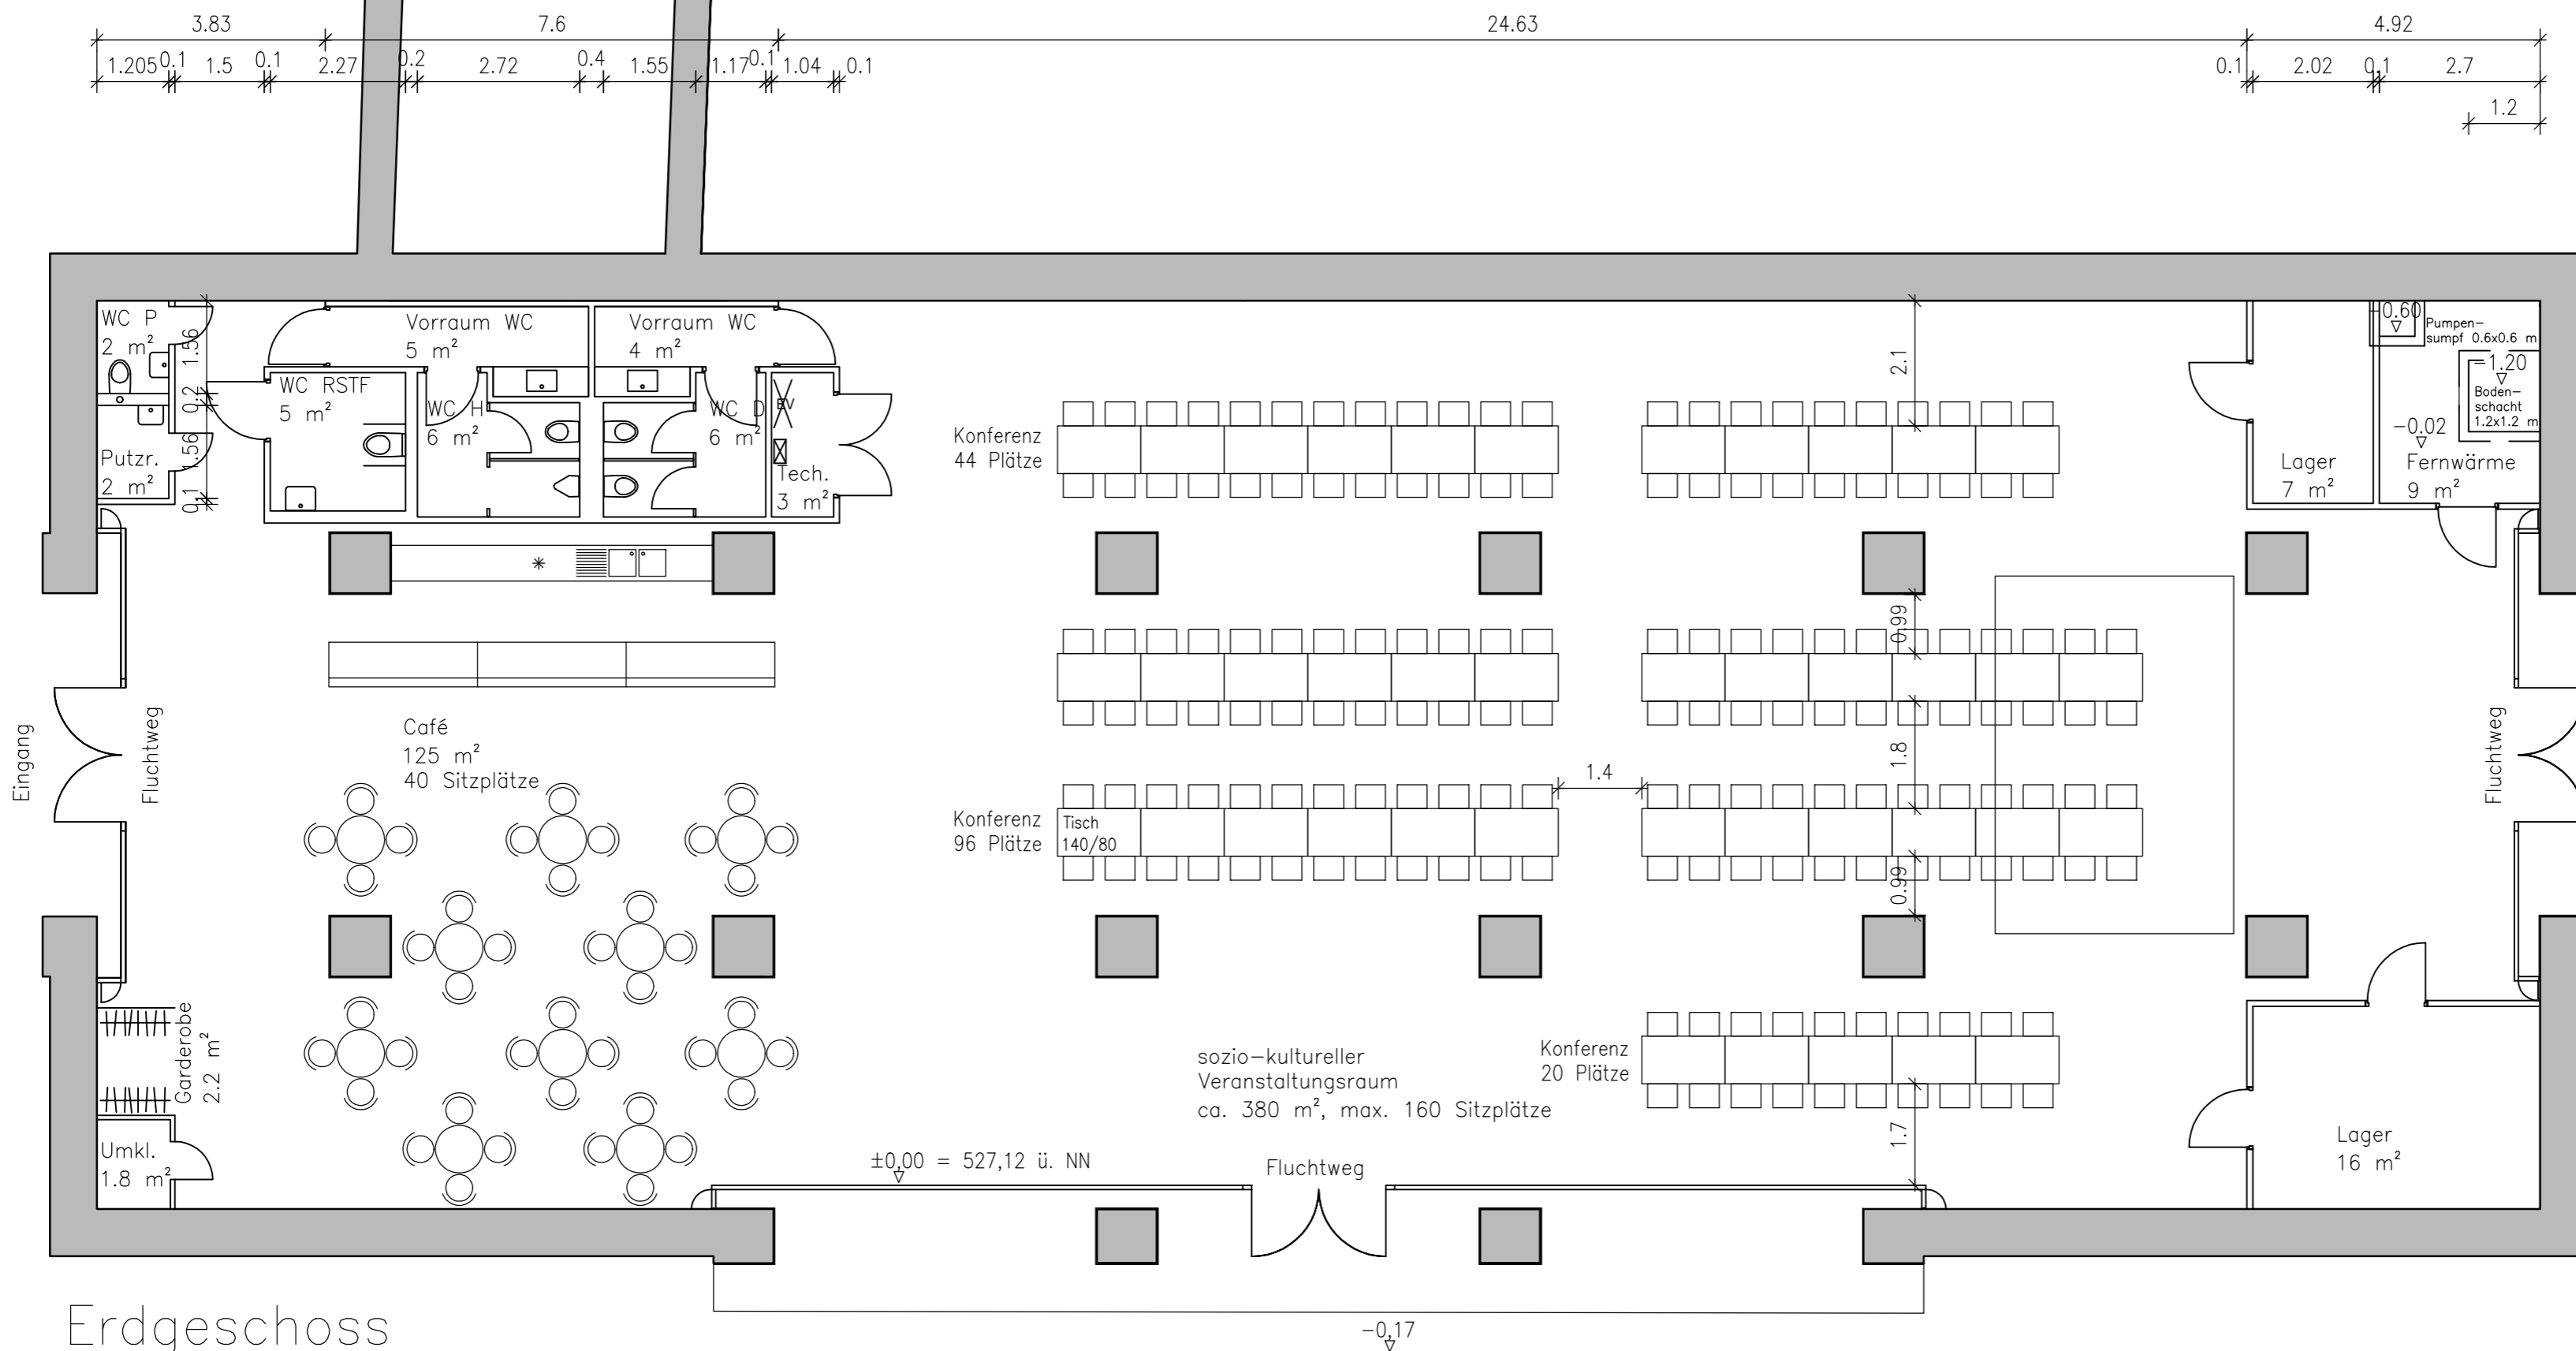



Erdgeschoss

±0,00 = 527,12 ü. NN

-0,17

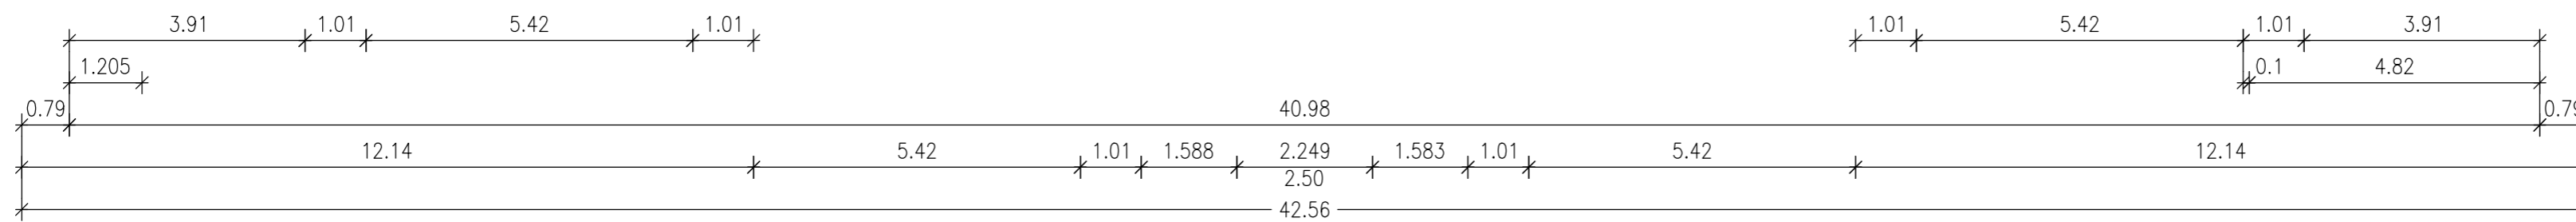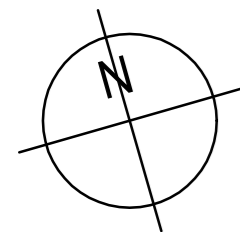



Ort	München - Riem	Konferenz-
Objekt	ehem. Kassenhalle ganzjährige Nutzung für sozio-kulturelle Zwecke	bestuhlung
Planinhalt	Grundriss EG	03d1
Planart	Bestuhlungsplan	Maßstab
Planverfasser	ARGE Rehm/Fis+Ste	M 1:100
		Datum
		29.03.2022
		Bearbeitet
		JR

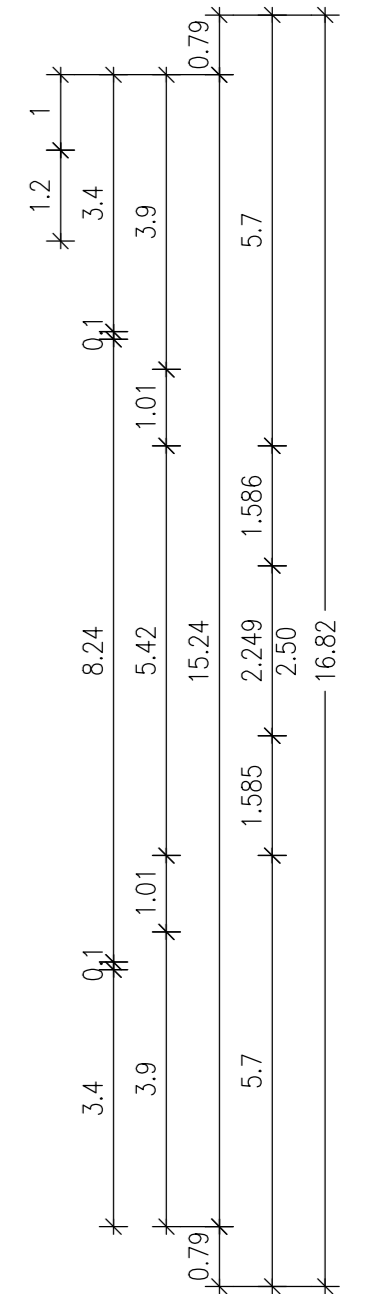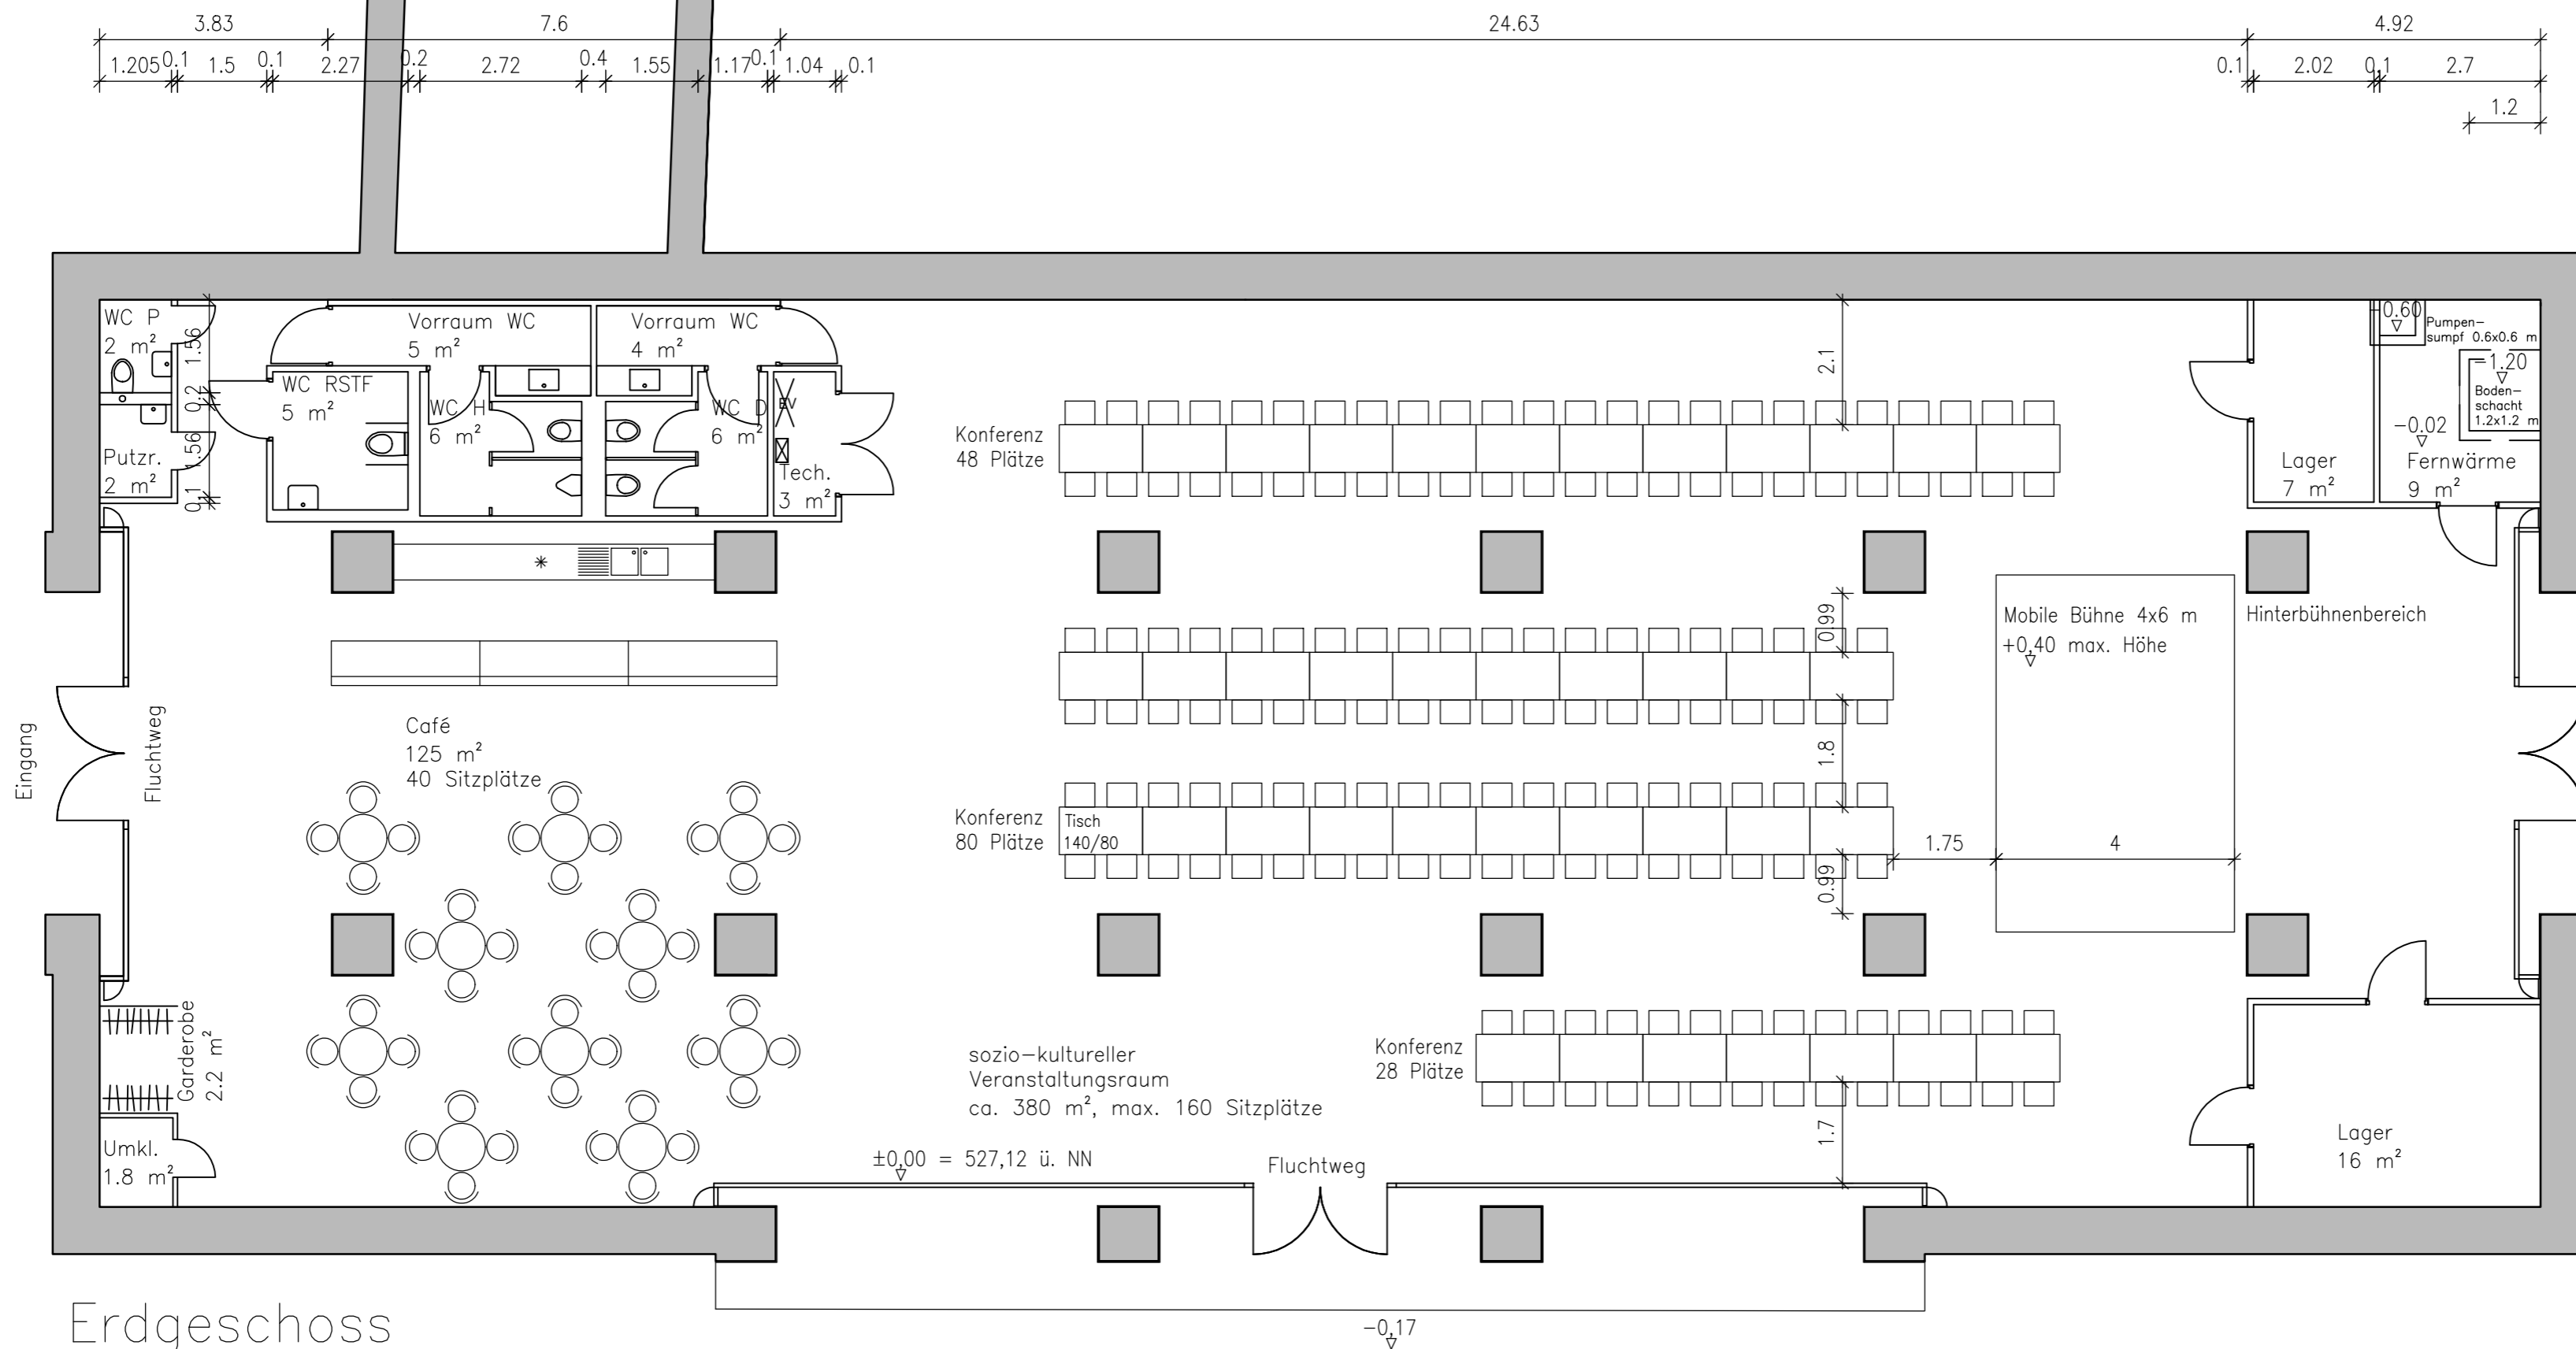





Erdgeschoss

-0.17


±0.00 = 527,12 ü. NN

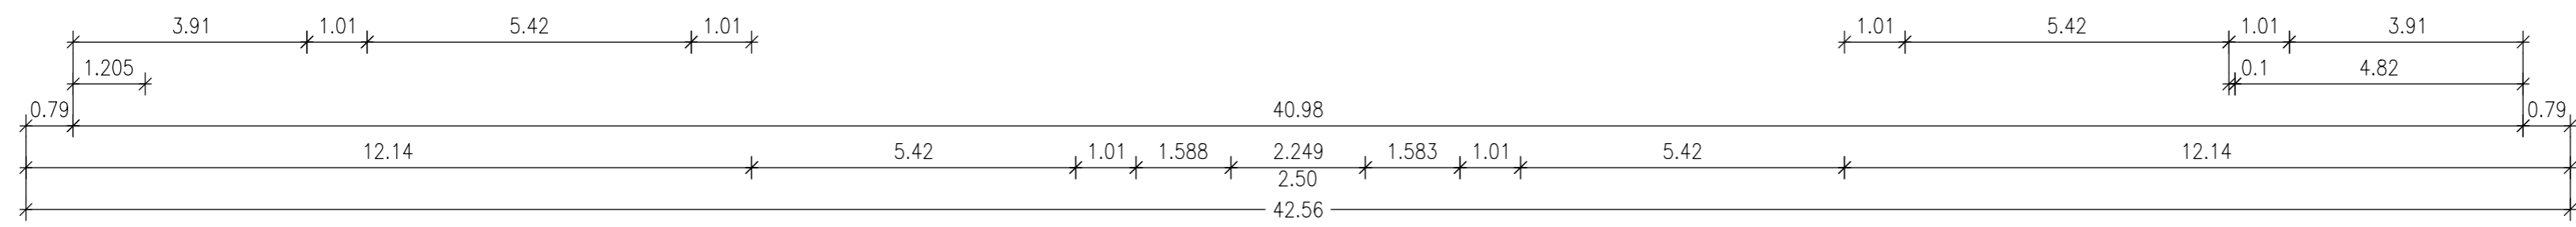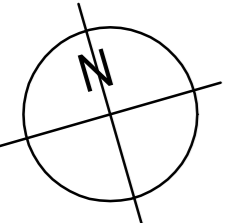


Ort	München - Riem	Faschingsball- bestuhlung
Objekt	ehem. Kassenhalle ganzjährige Nutzung für sozio-kulturelle Zwecke	03d2
Planinhalt	Grundriss EG	Maßstab M 1:100
Planart	Bestuhlungsplan	Datum 29.03.2022
Planverfasser	ARGE Rehm/Fis+Ste	Bearbeitet JR

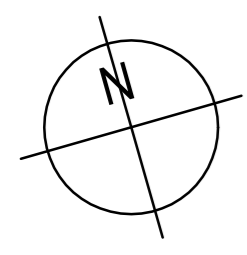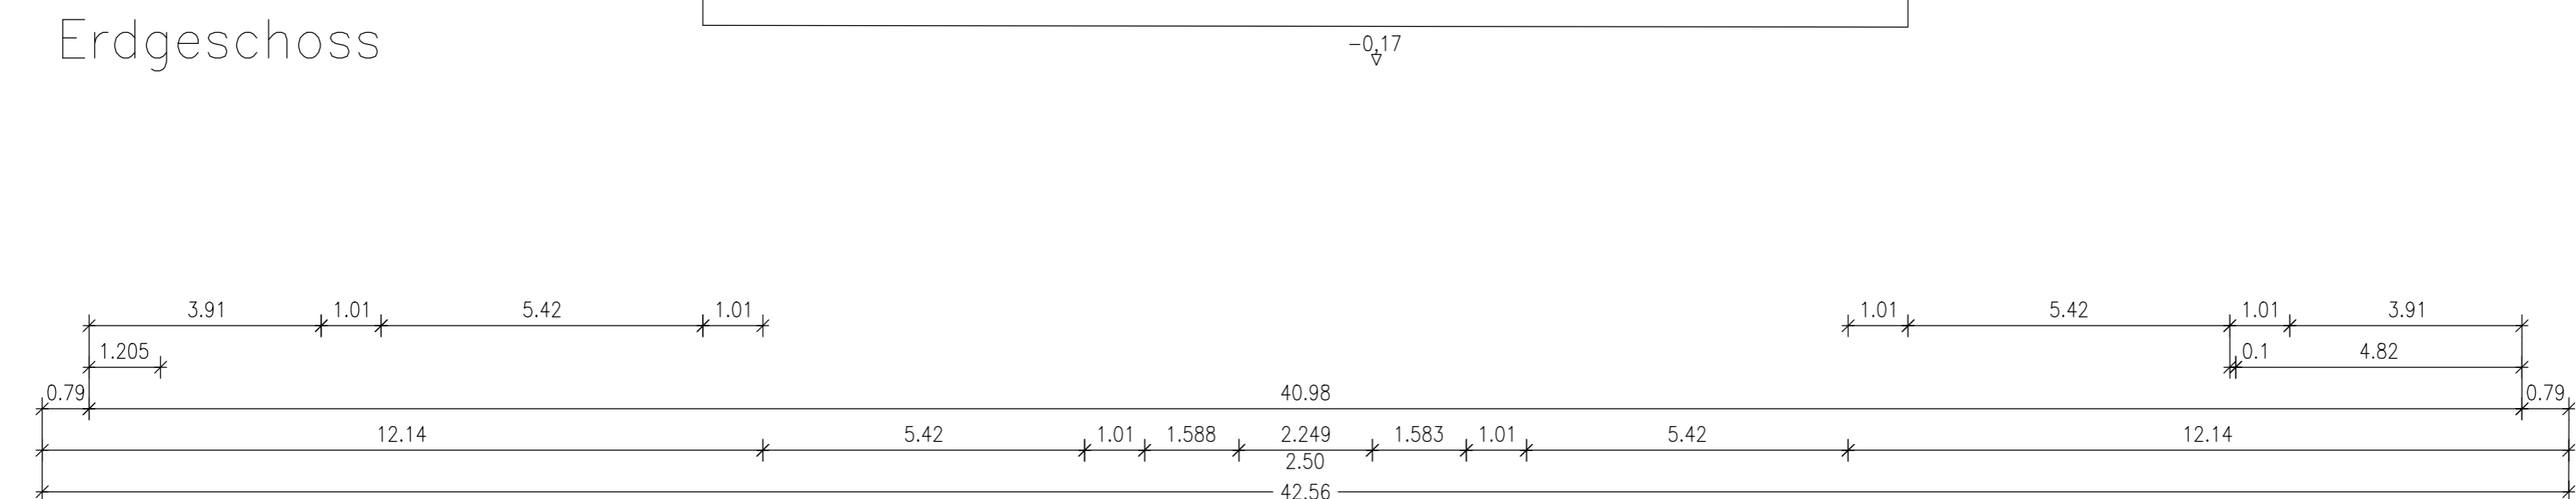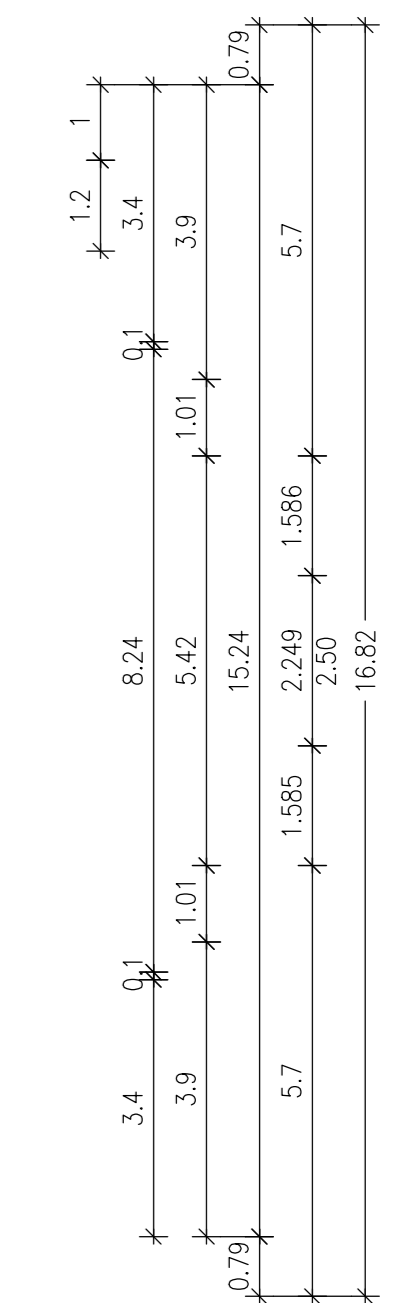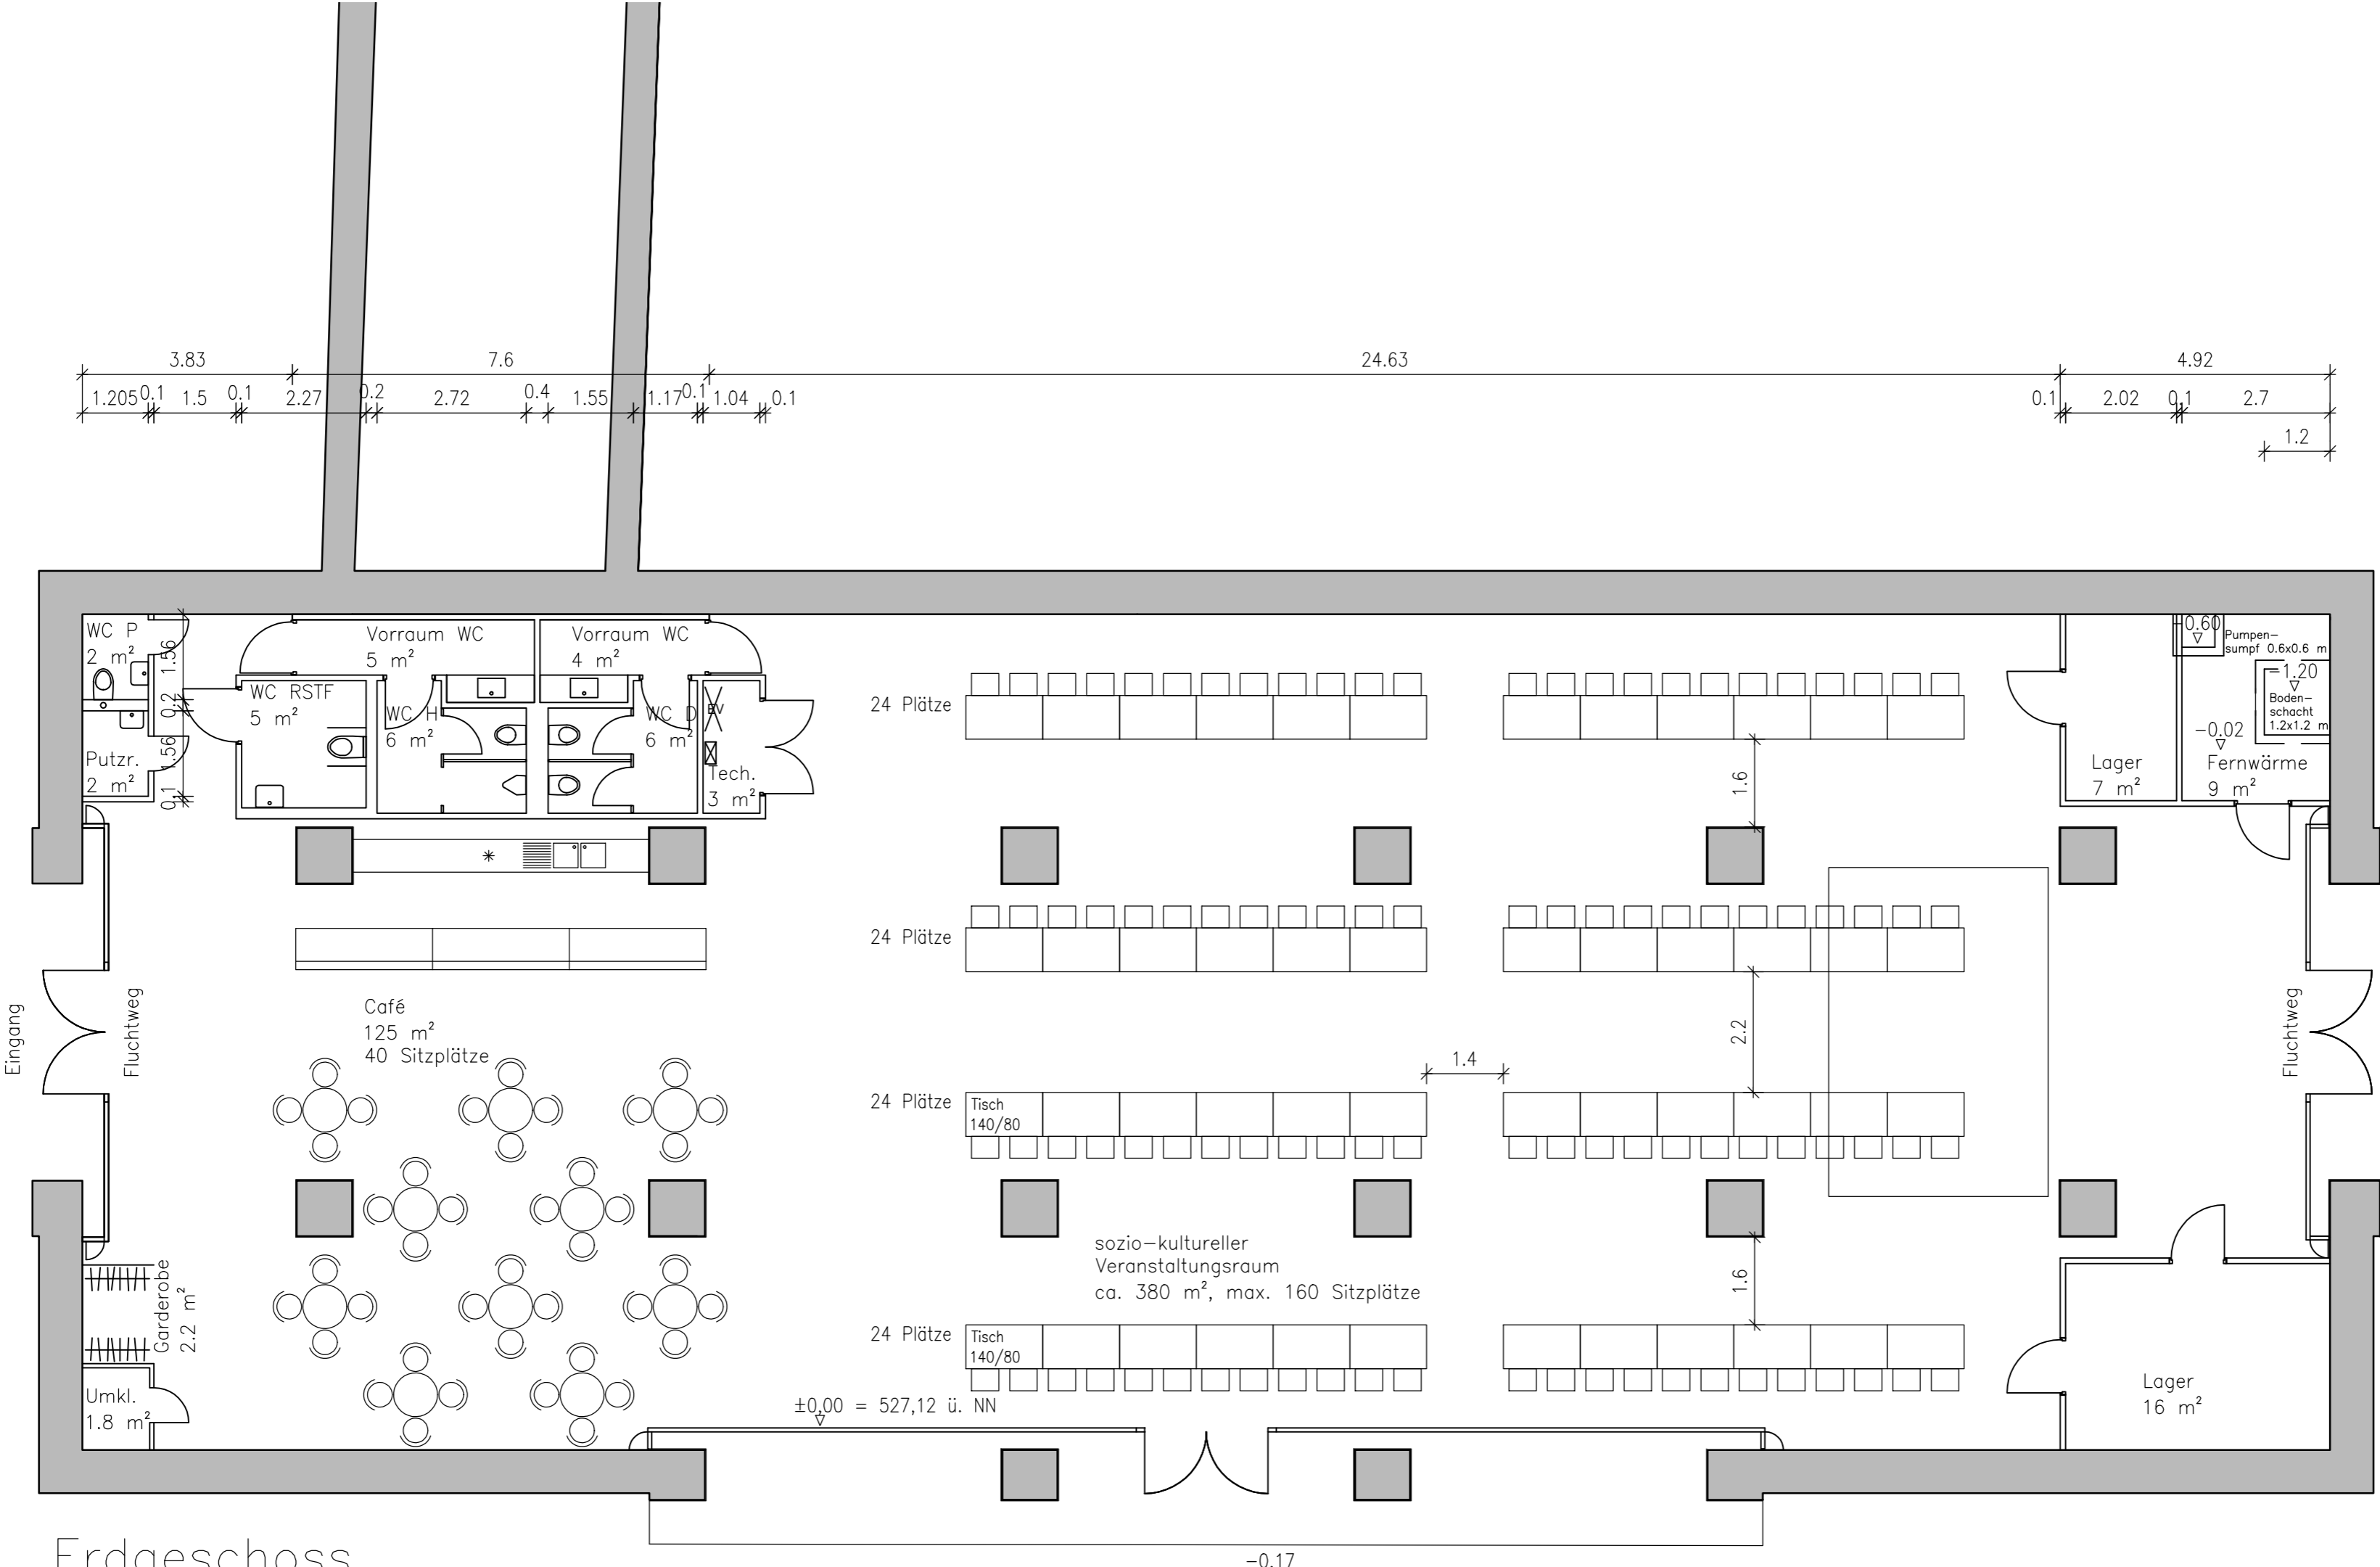

Ort	München - Riem	Flohmarkt
Objekt	ehem. Kassenhalle ganzjährige Nutzung für sozio-kulturelle Zwecke	
Planinhalt	Grundriss EG	Maßstab M 1:100
Planart	Bestuhlungsplan	Datum 29.03.2022
Planverfasser	ARGE Rehm/Fis+Ste	Bearbeitet JR

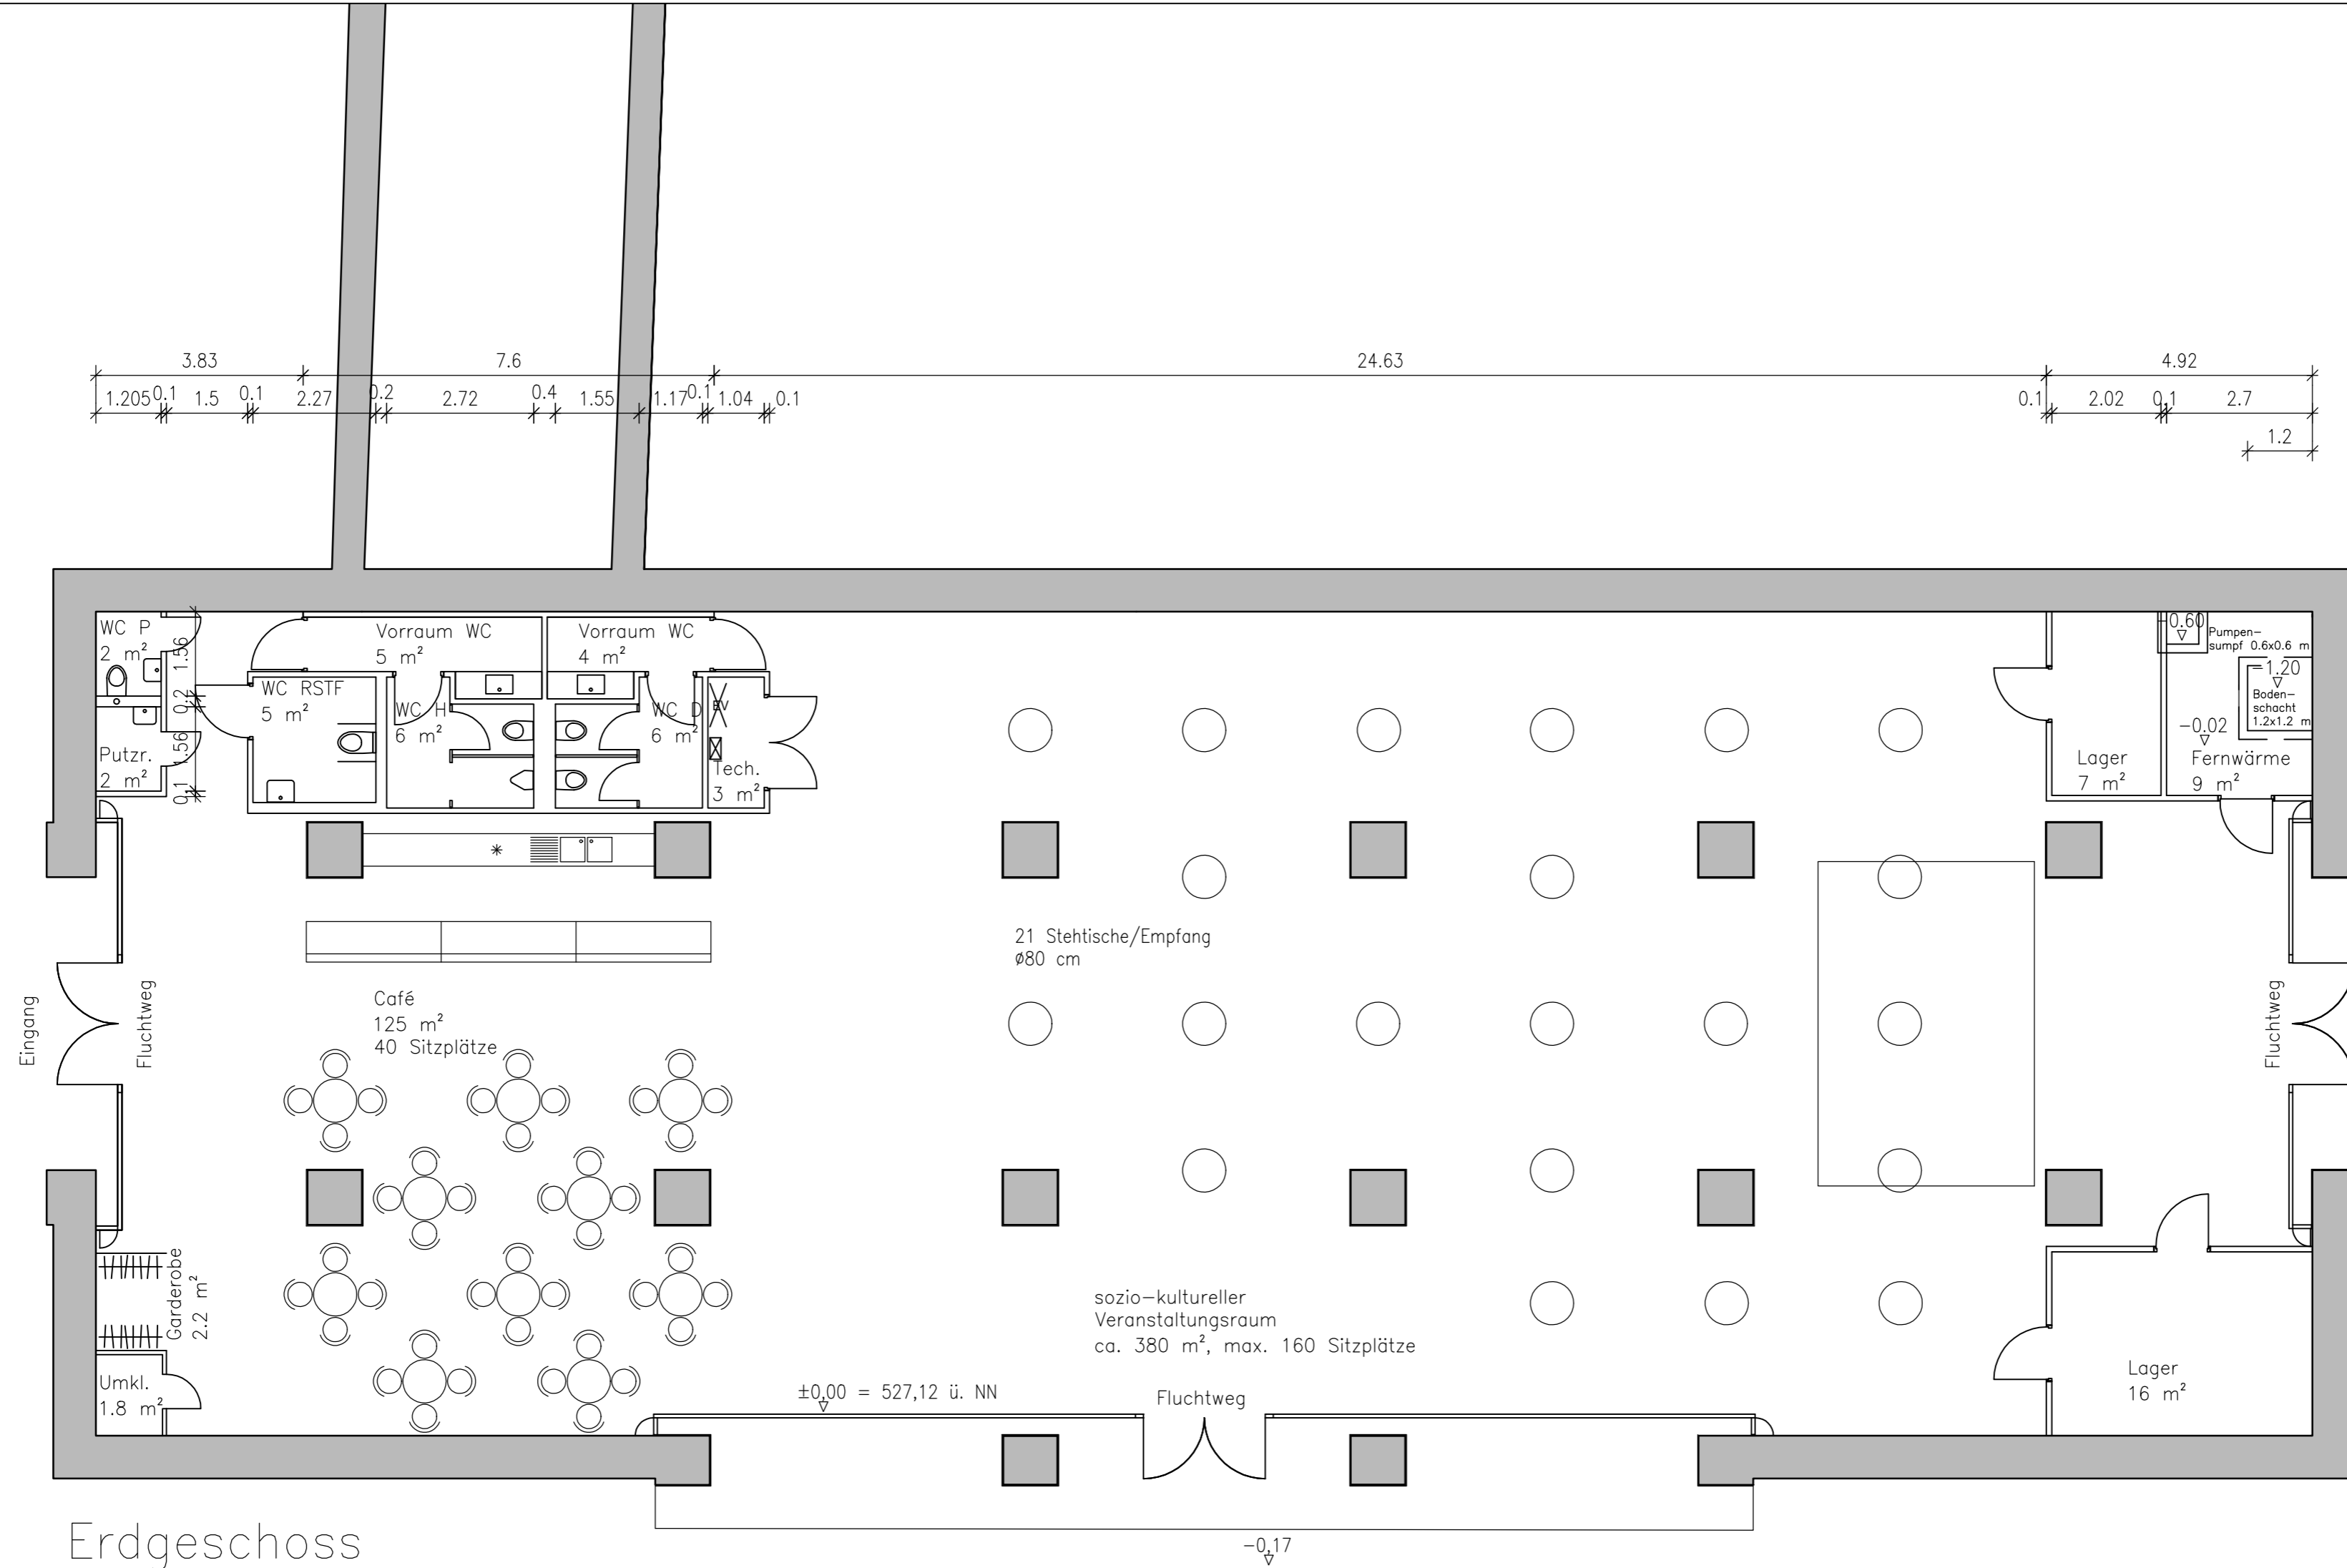

Erdgeschoss

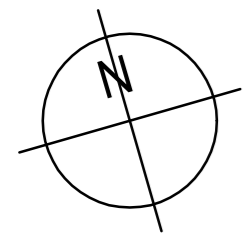

Ort	München - Riem	Stehstische
Objekt	ehem. Kassenhalle ganzjährige Nutzung für sozio-kulturelle Zwecke	03f
Planinhalt	Grundriss EG	Maßstab M 1:100
Planart	Bestuhlungsplan	Datum 29.03.2022
Planverfasser	ARGE Rehm/Fis+Ste	Bearbeitet JR